


SO 05 Obnova rybníčků u usedlosti
SITUACE NAVRHOVANÝCH ÚPRAV
Měřítko 1:500

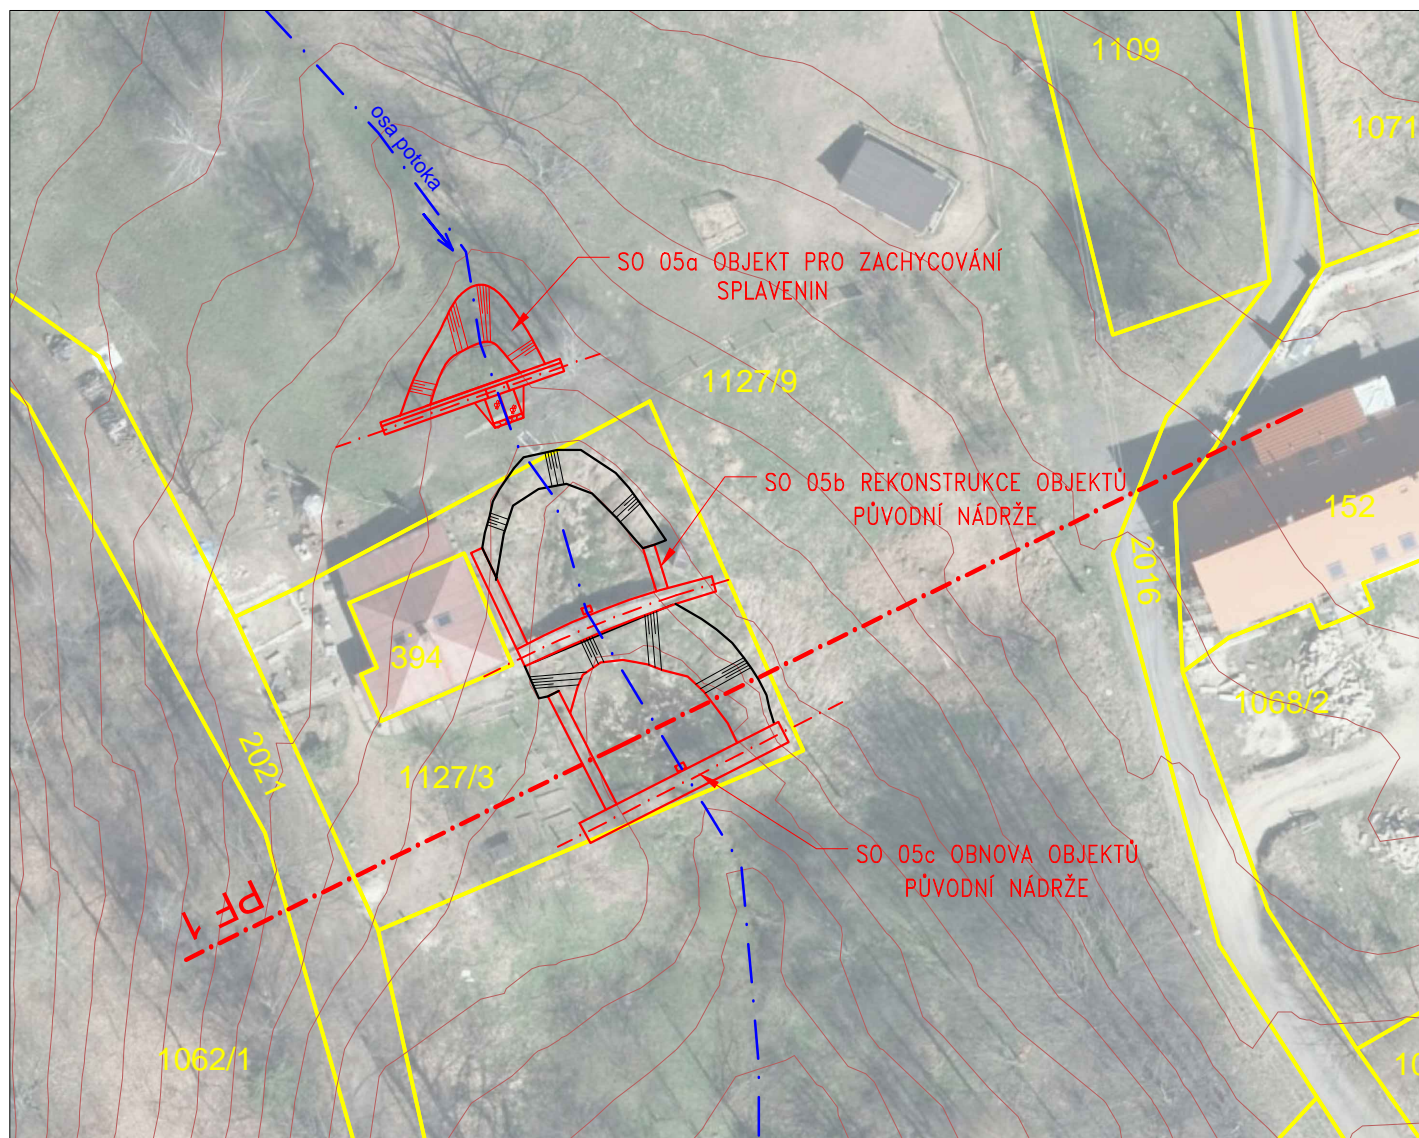

B.3.SO 05.3 Situace navrhovaného opatření
SO 05a, b, c