



# PŘEHRÁŽKA NA TOKU

M 1:100

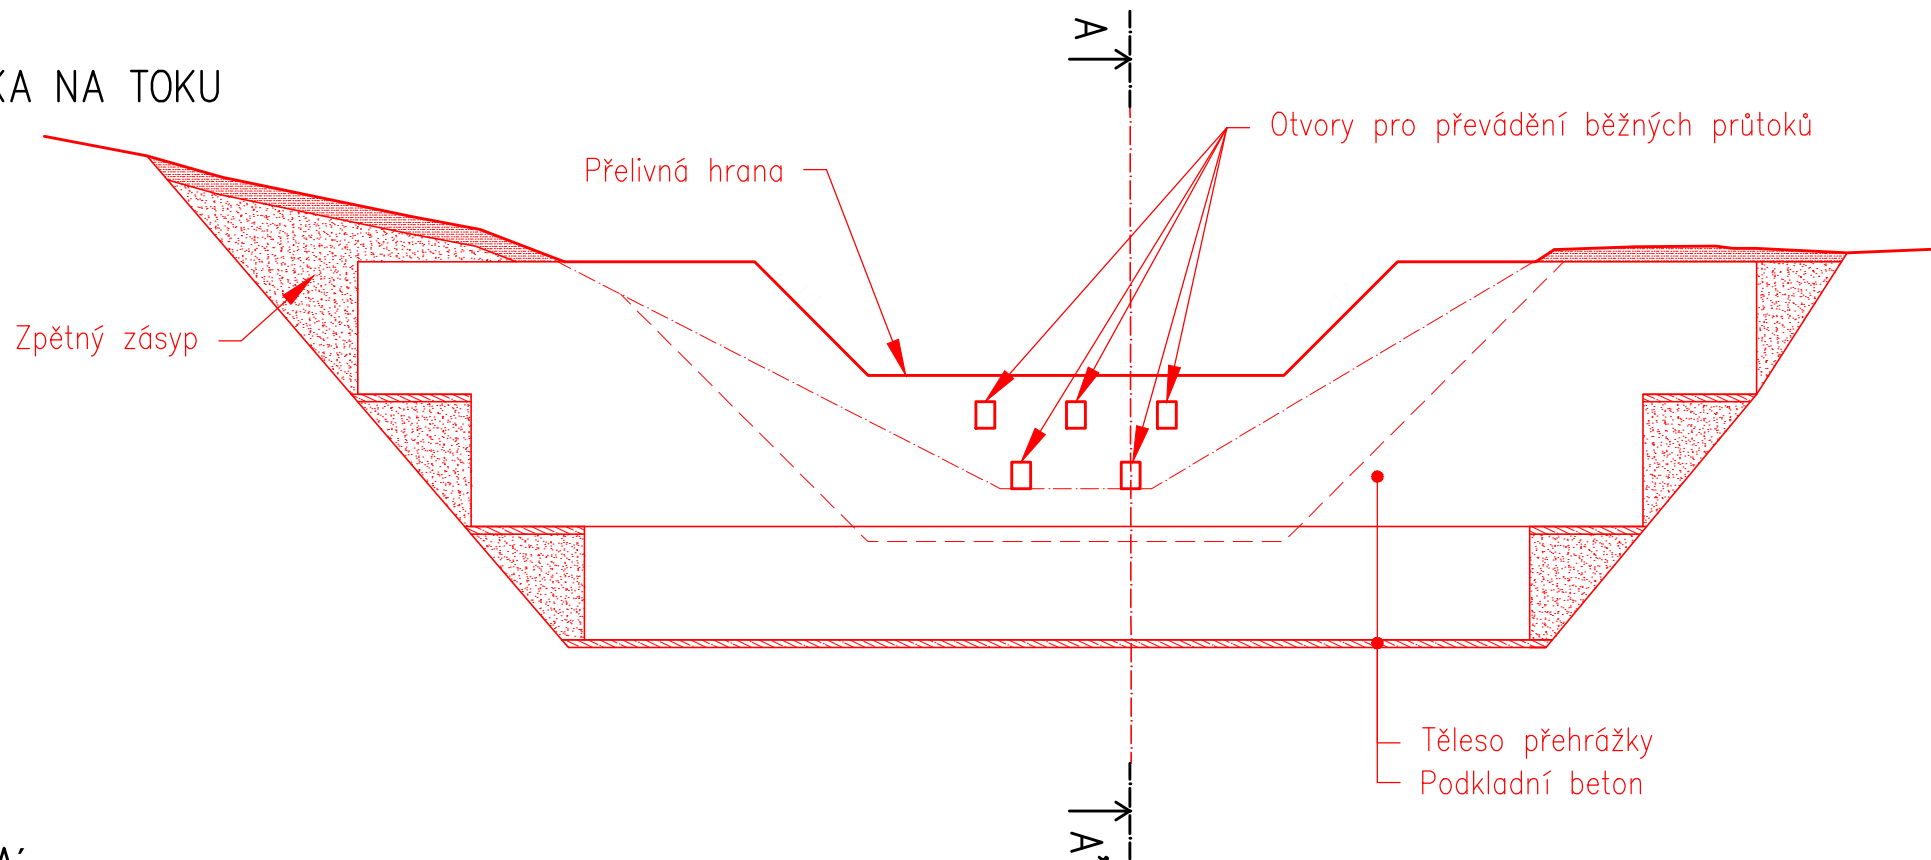

## ŘEZ A-A'

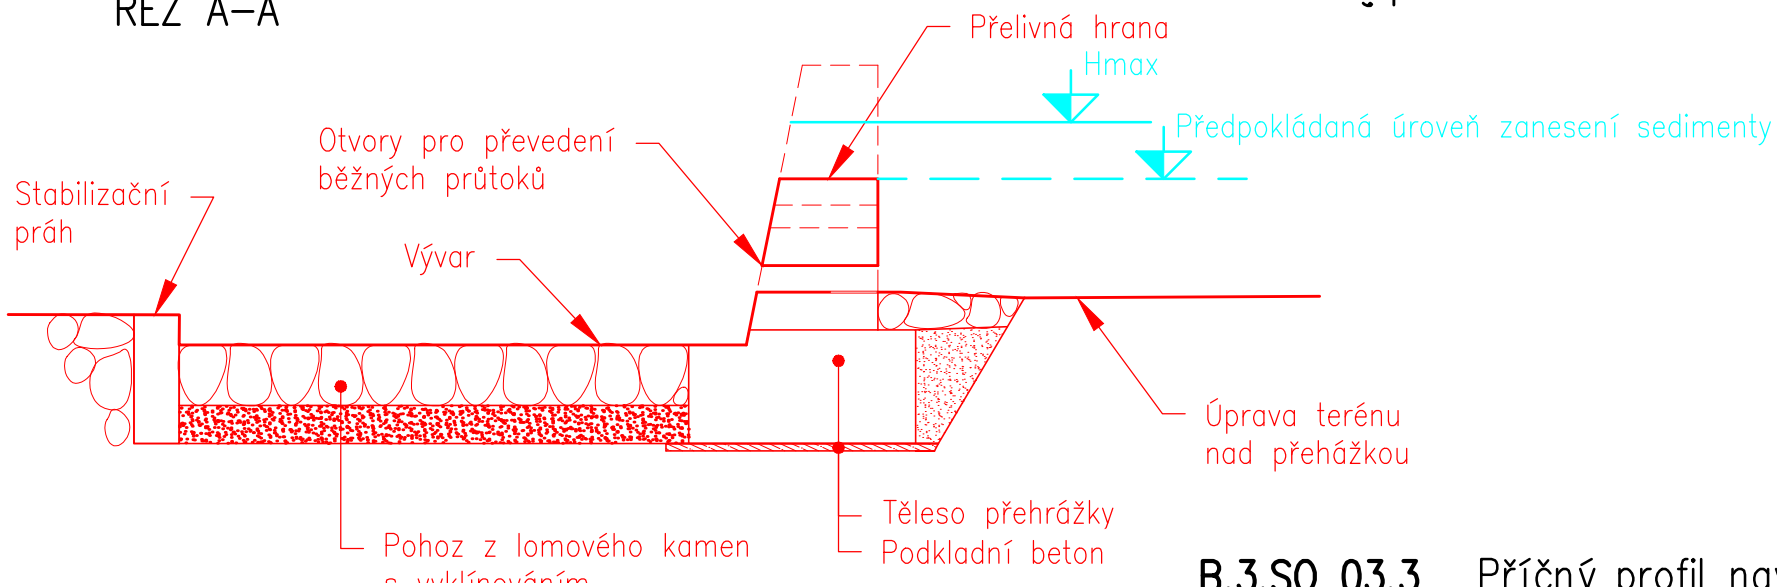

B.3.S0 03.3

Příčný profil navrhovaného opatření  
S0 03