


# VZOROVÝ ŘEZ HRÁZÍ

M: 1:200

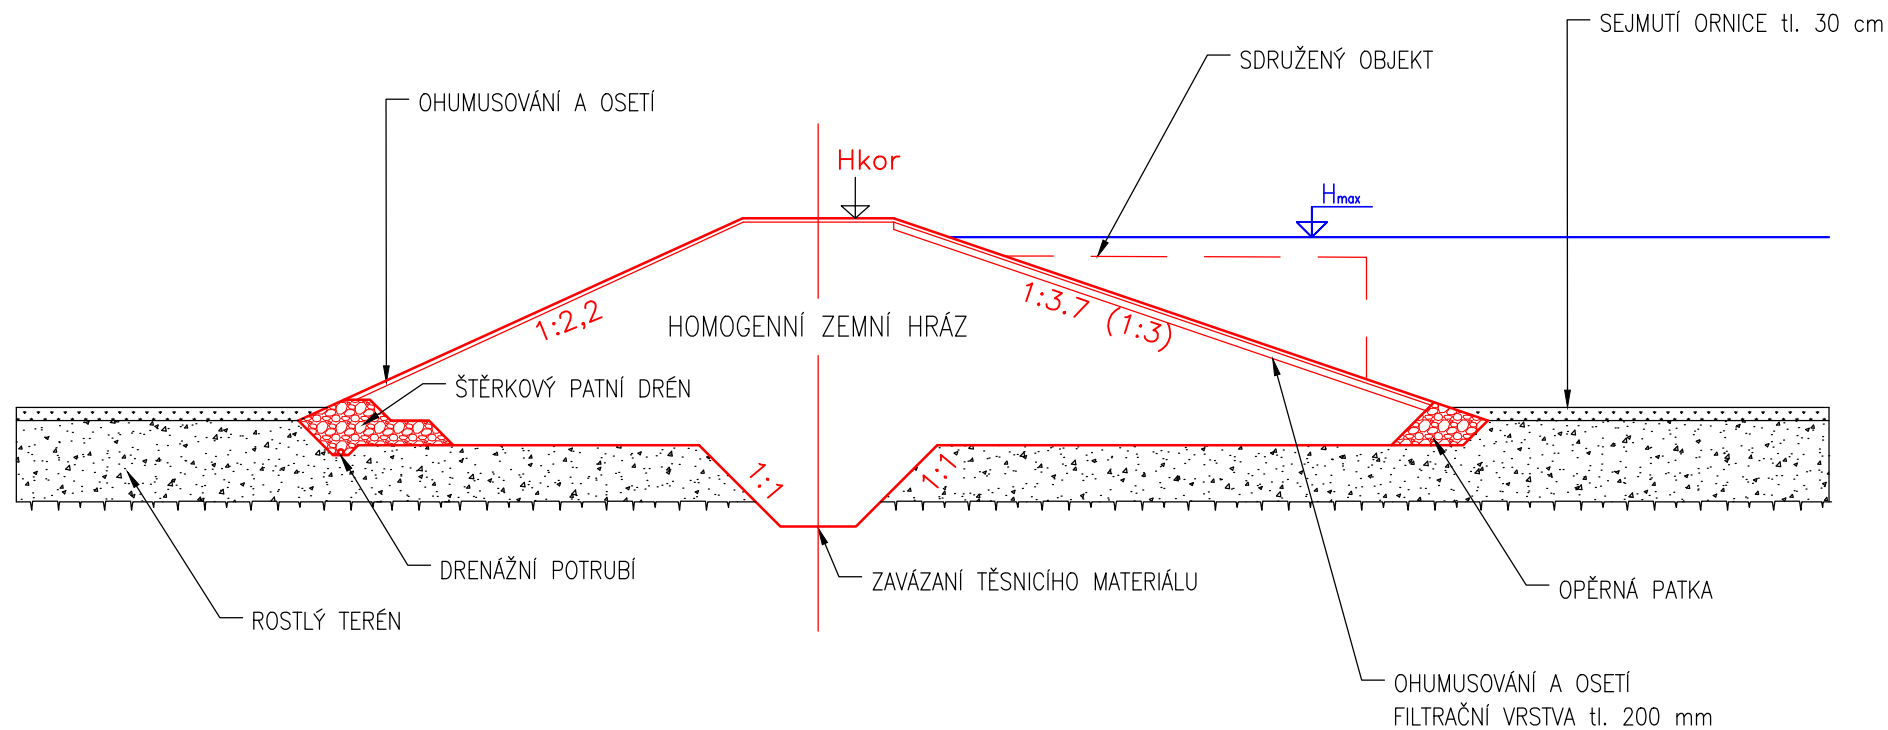

B.3.S0 21.3 Příčný profil navrhovaného opatření  
S0 21c