


1:1000/200

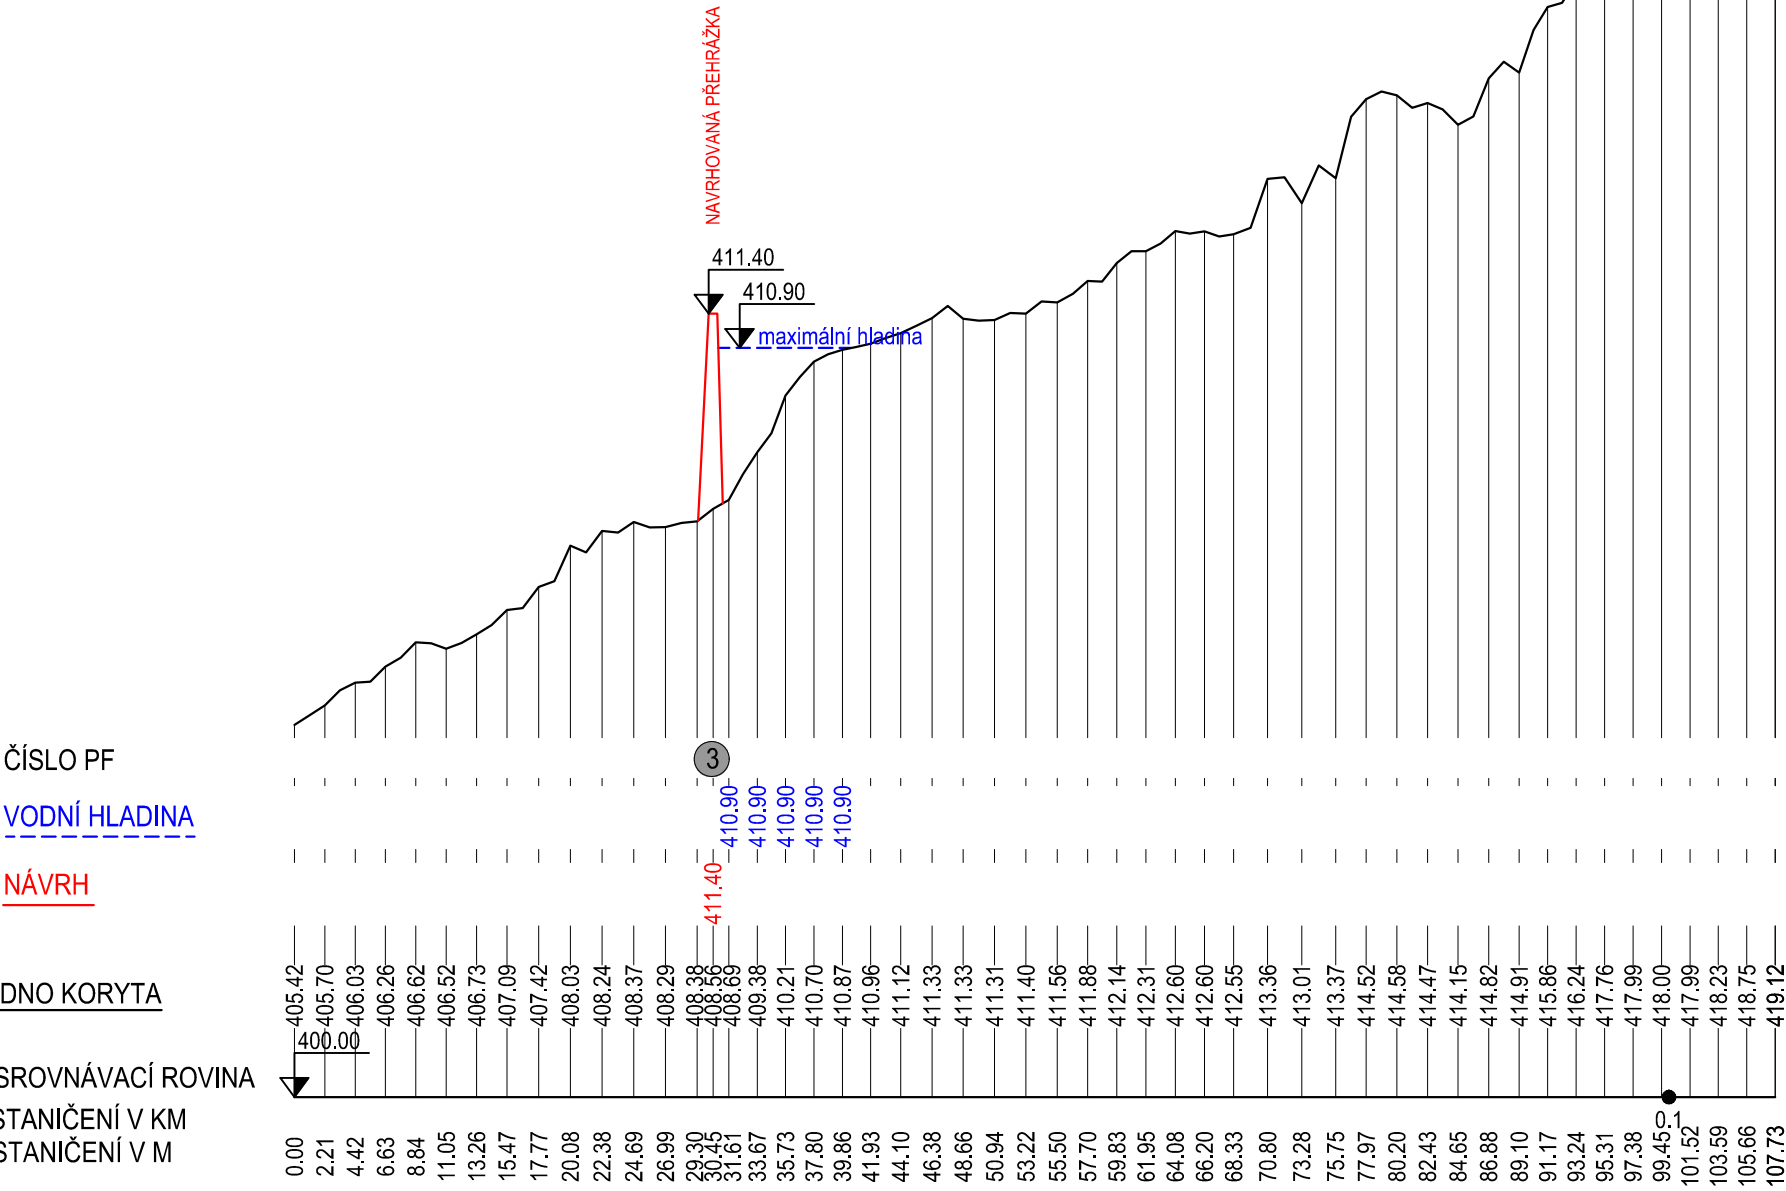

B.3.SO 24.6 Podélný profil navrhovaným opatřením SO 24c