


PŘEHRÁŽKA

1:100

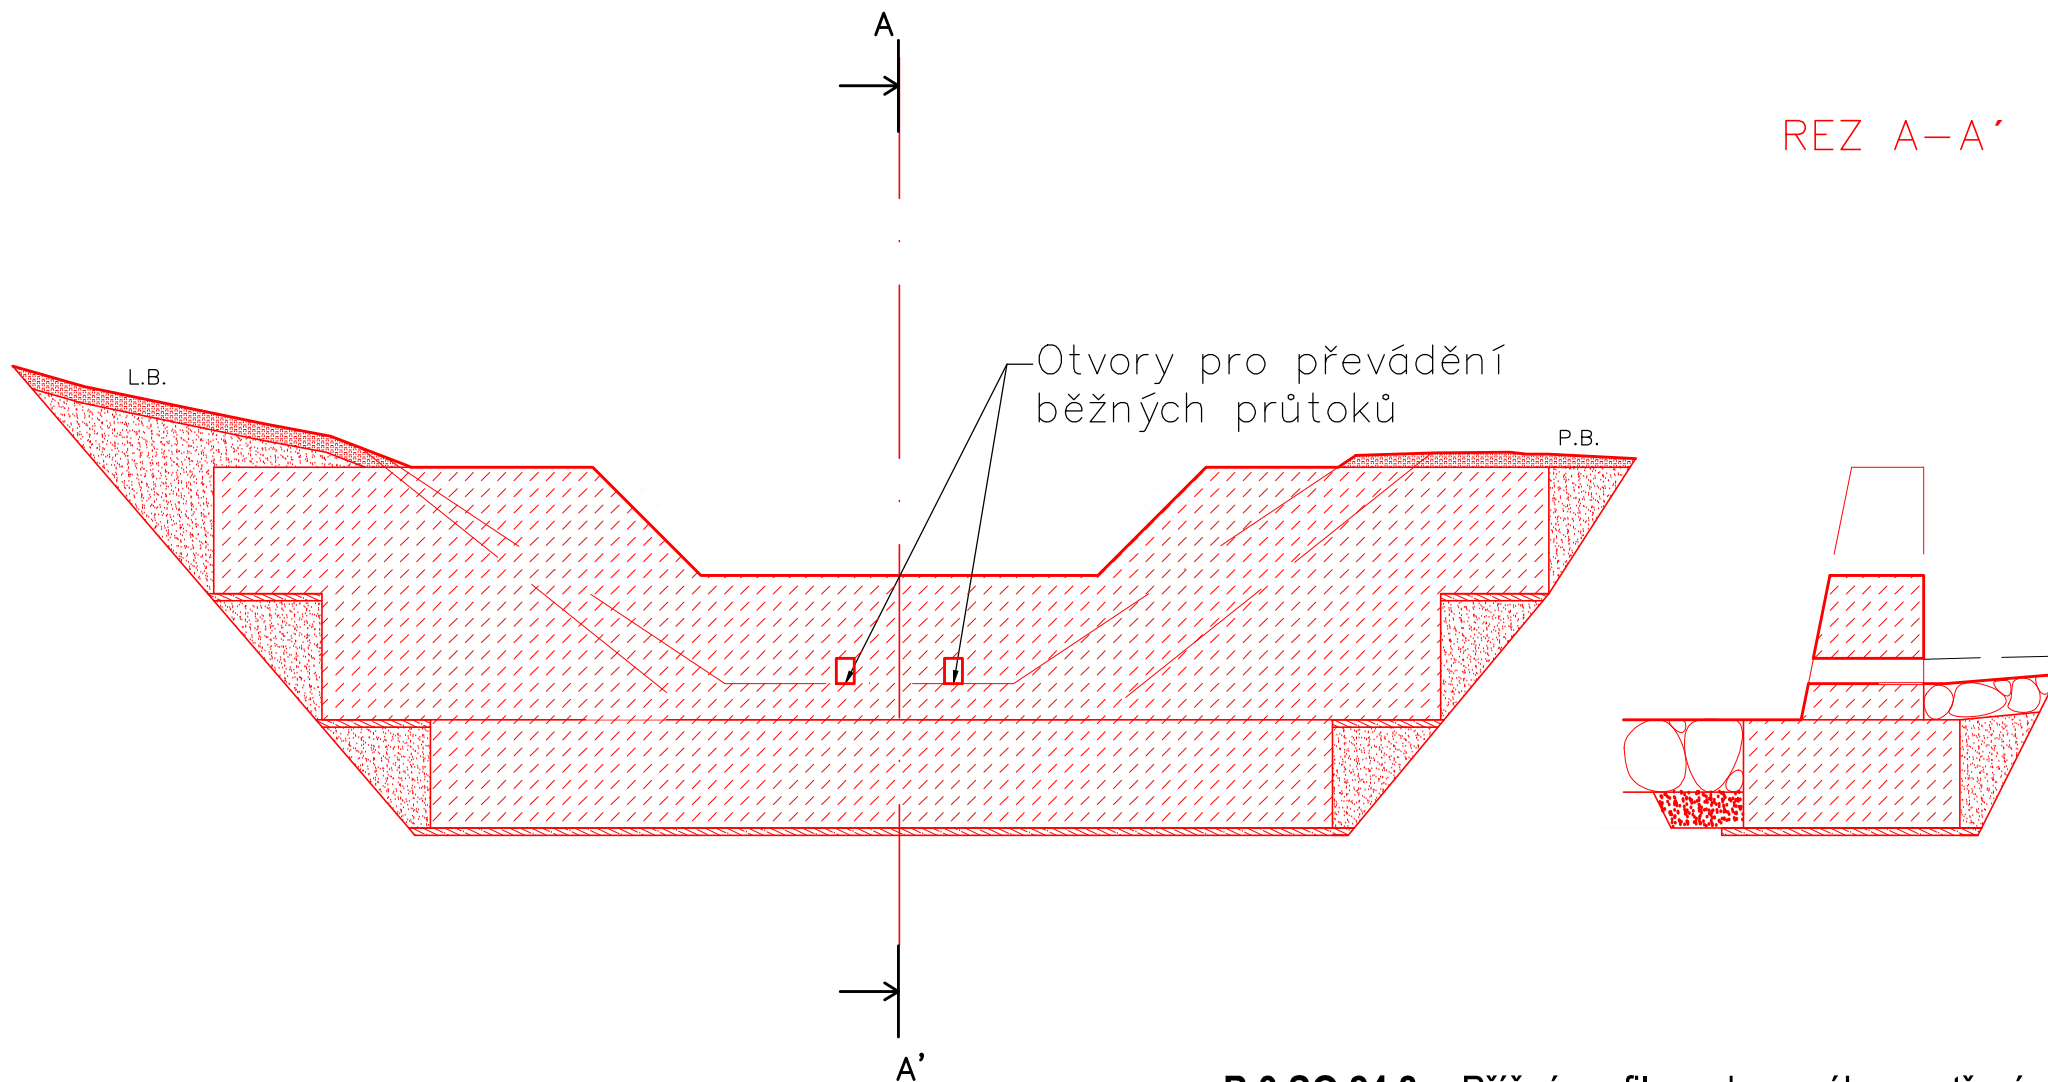

B.3.SO 24.8 Příčný profil navrhovaného opatření
SO 24a, b, c