


ZKAPACITNĚNÍ PROPUSTKU

1:50

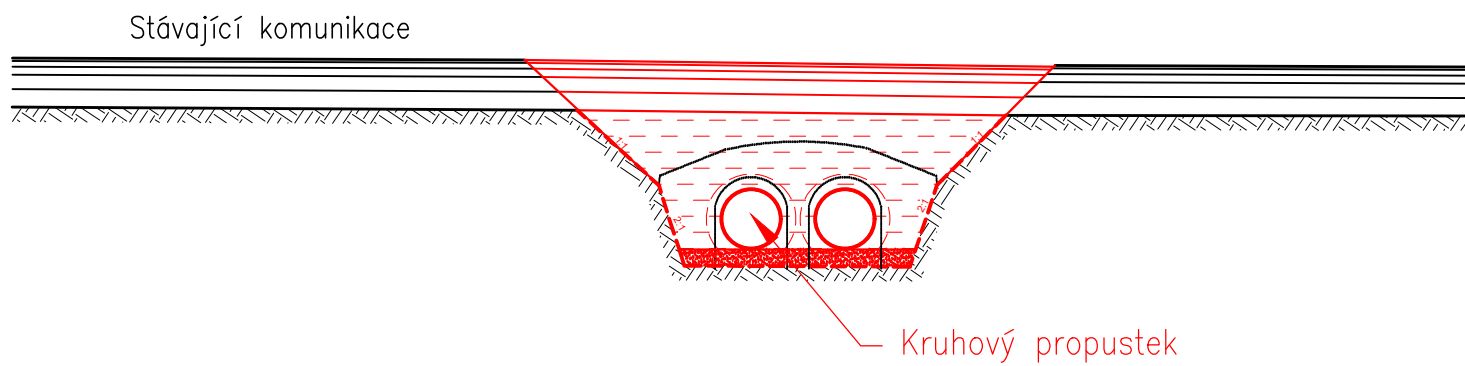

B.3.SO 24.11 Zkapacitnění propustku
SO 24f