


VZOROVÝ PŘÍČNÝ ŘEZ ZEMNÍ HRÁZÍ

1:200

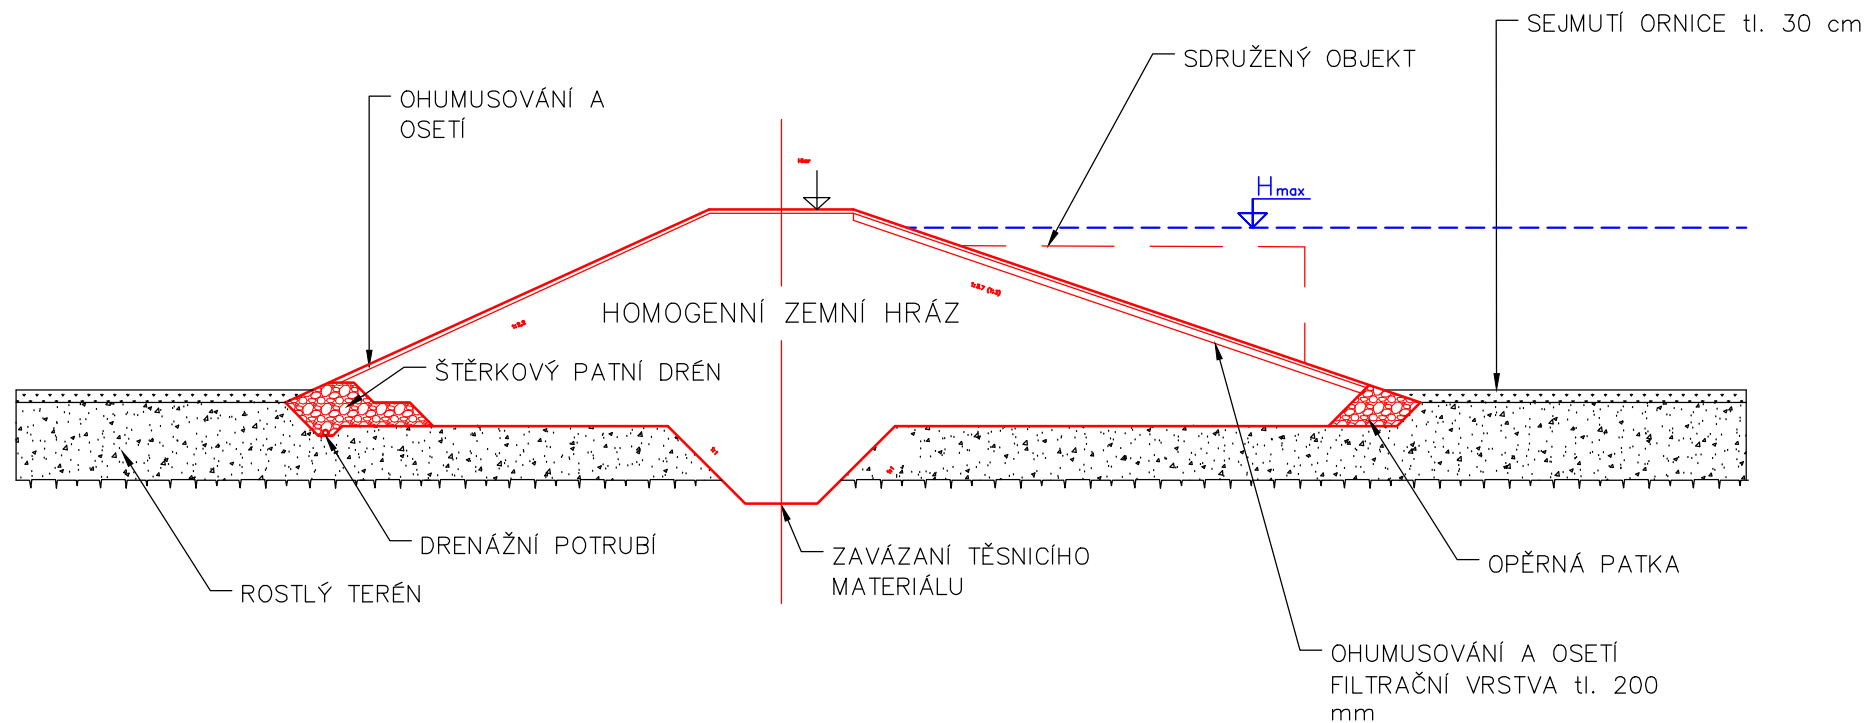

B.3.SO 28.7 Vzorový příčný řez zemní hrází
SO 28b