


PŘEHRÁŽKA

1:100

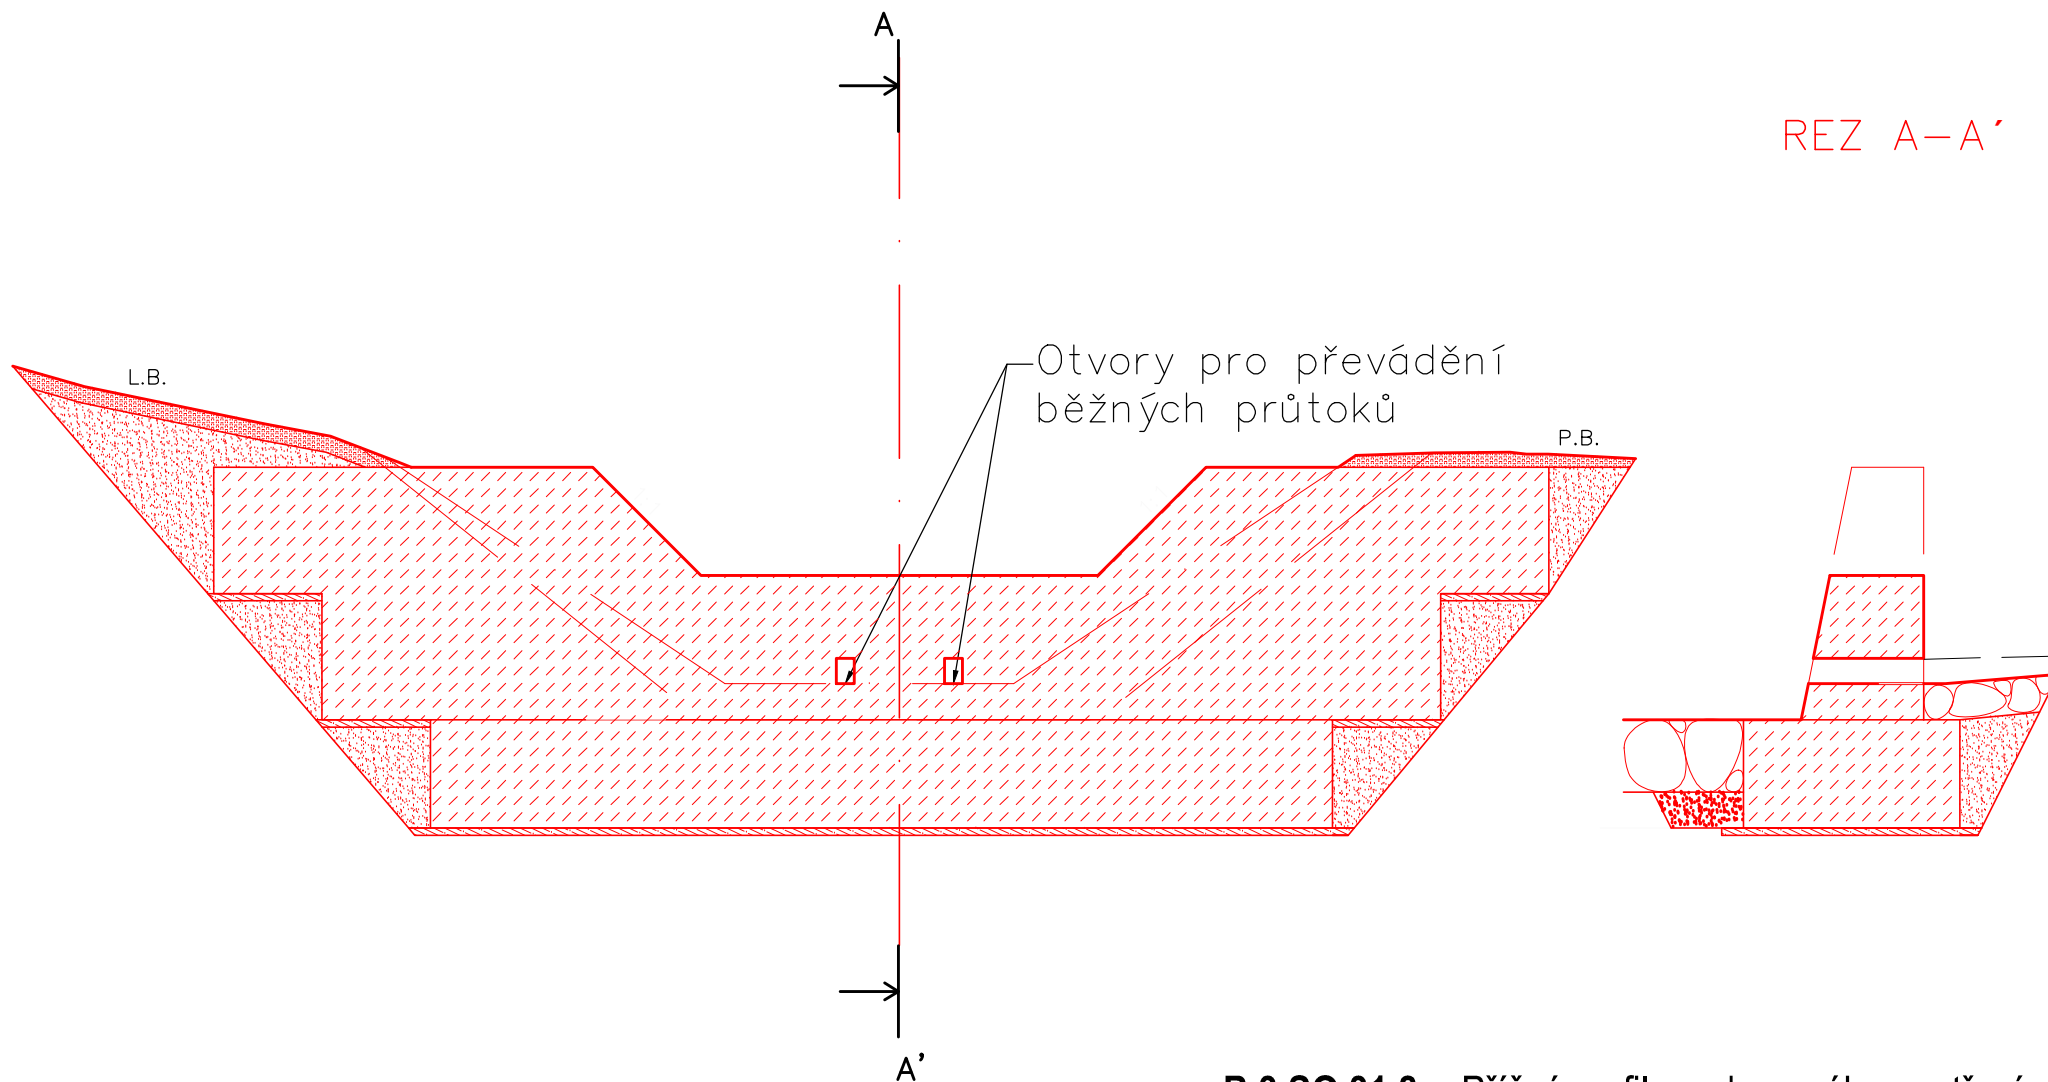

B.3.SO 31.8 Příčný profil navrhovaného opatření
SO 31a