


VZOROVÝ ŘEZ HRÁZÍ

M 1:100

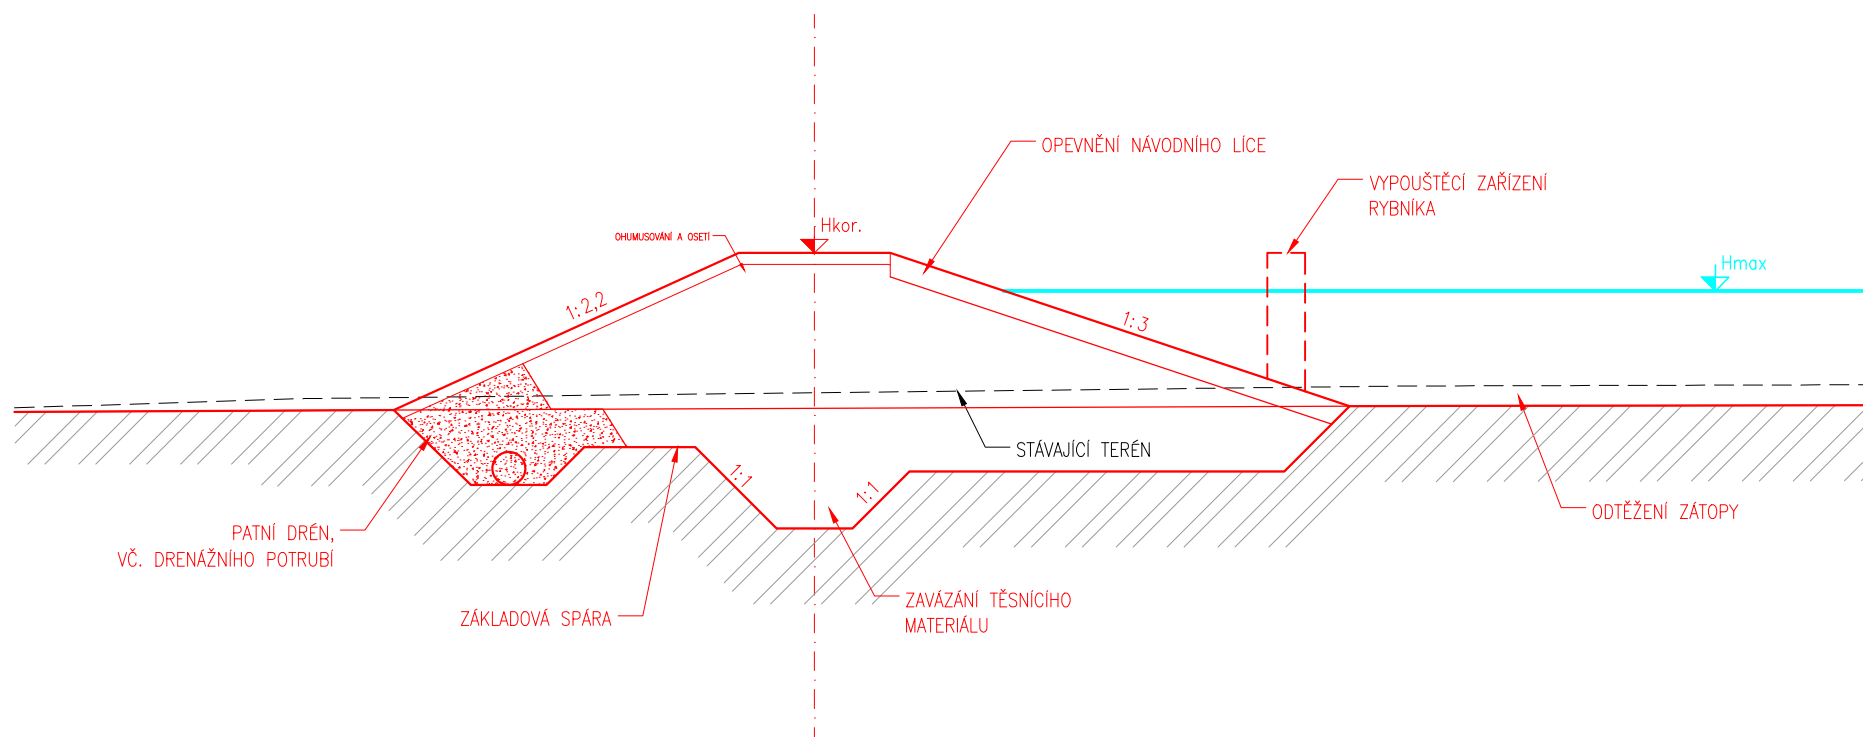

B.3.S0 34.3 Příčný profil navrhovaného opatření
S0 34