


S0 37 Retence na Polním potoce  
PF 1 ř.km 1,093  
M 1:500/100 na podkladu DMR 5G

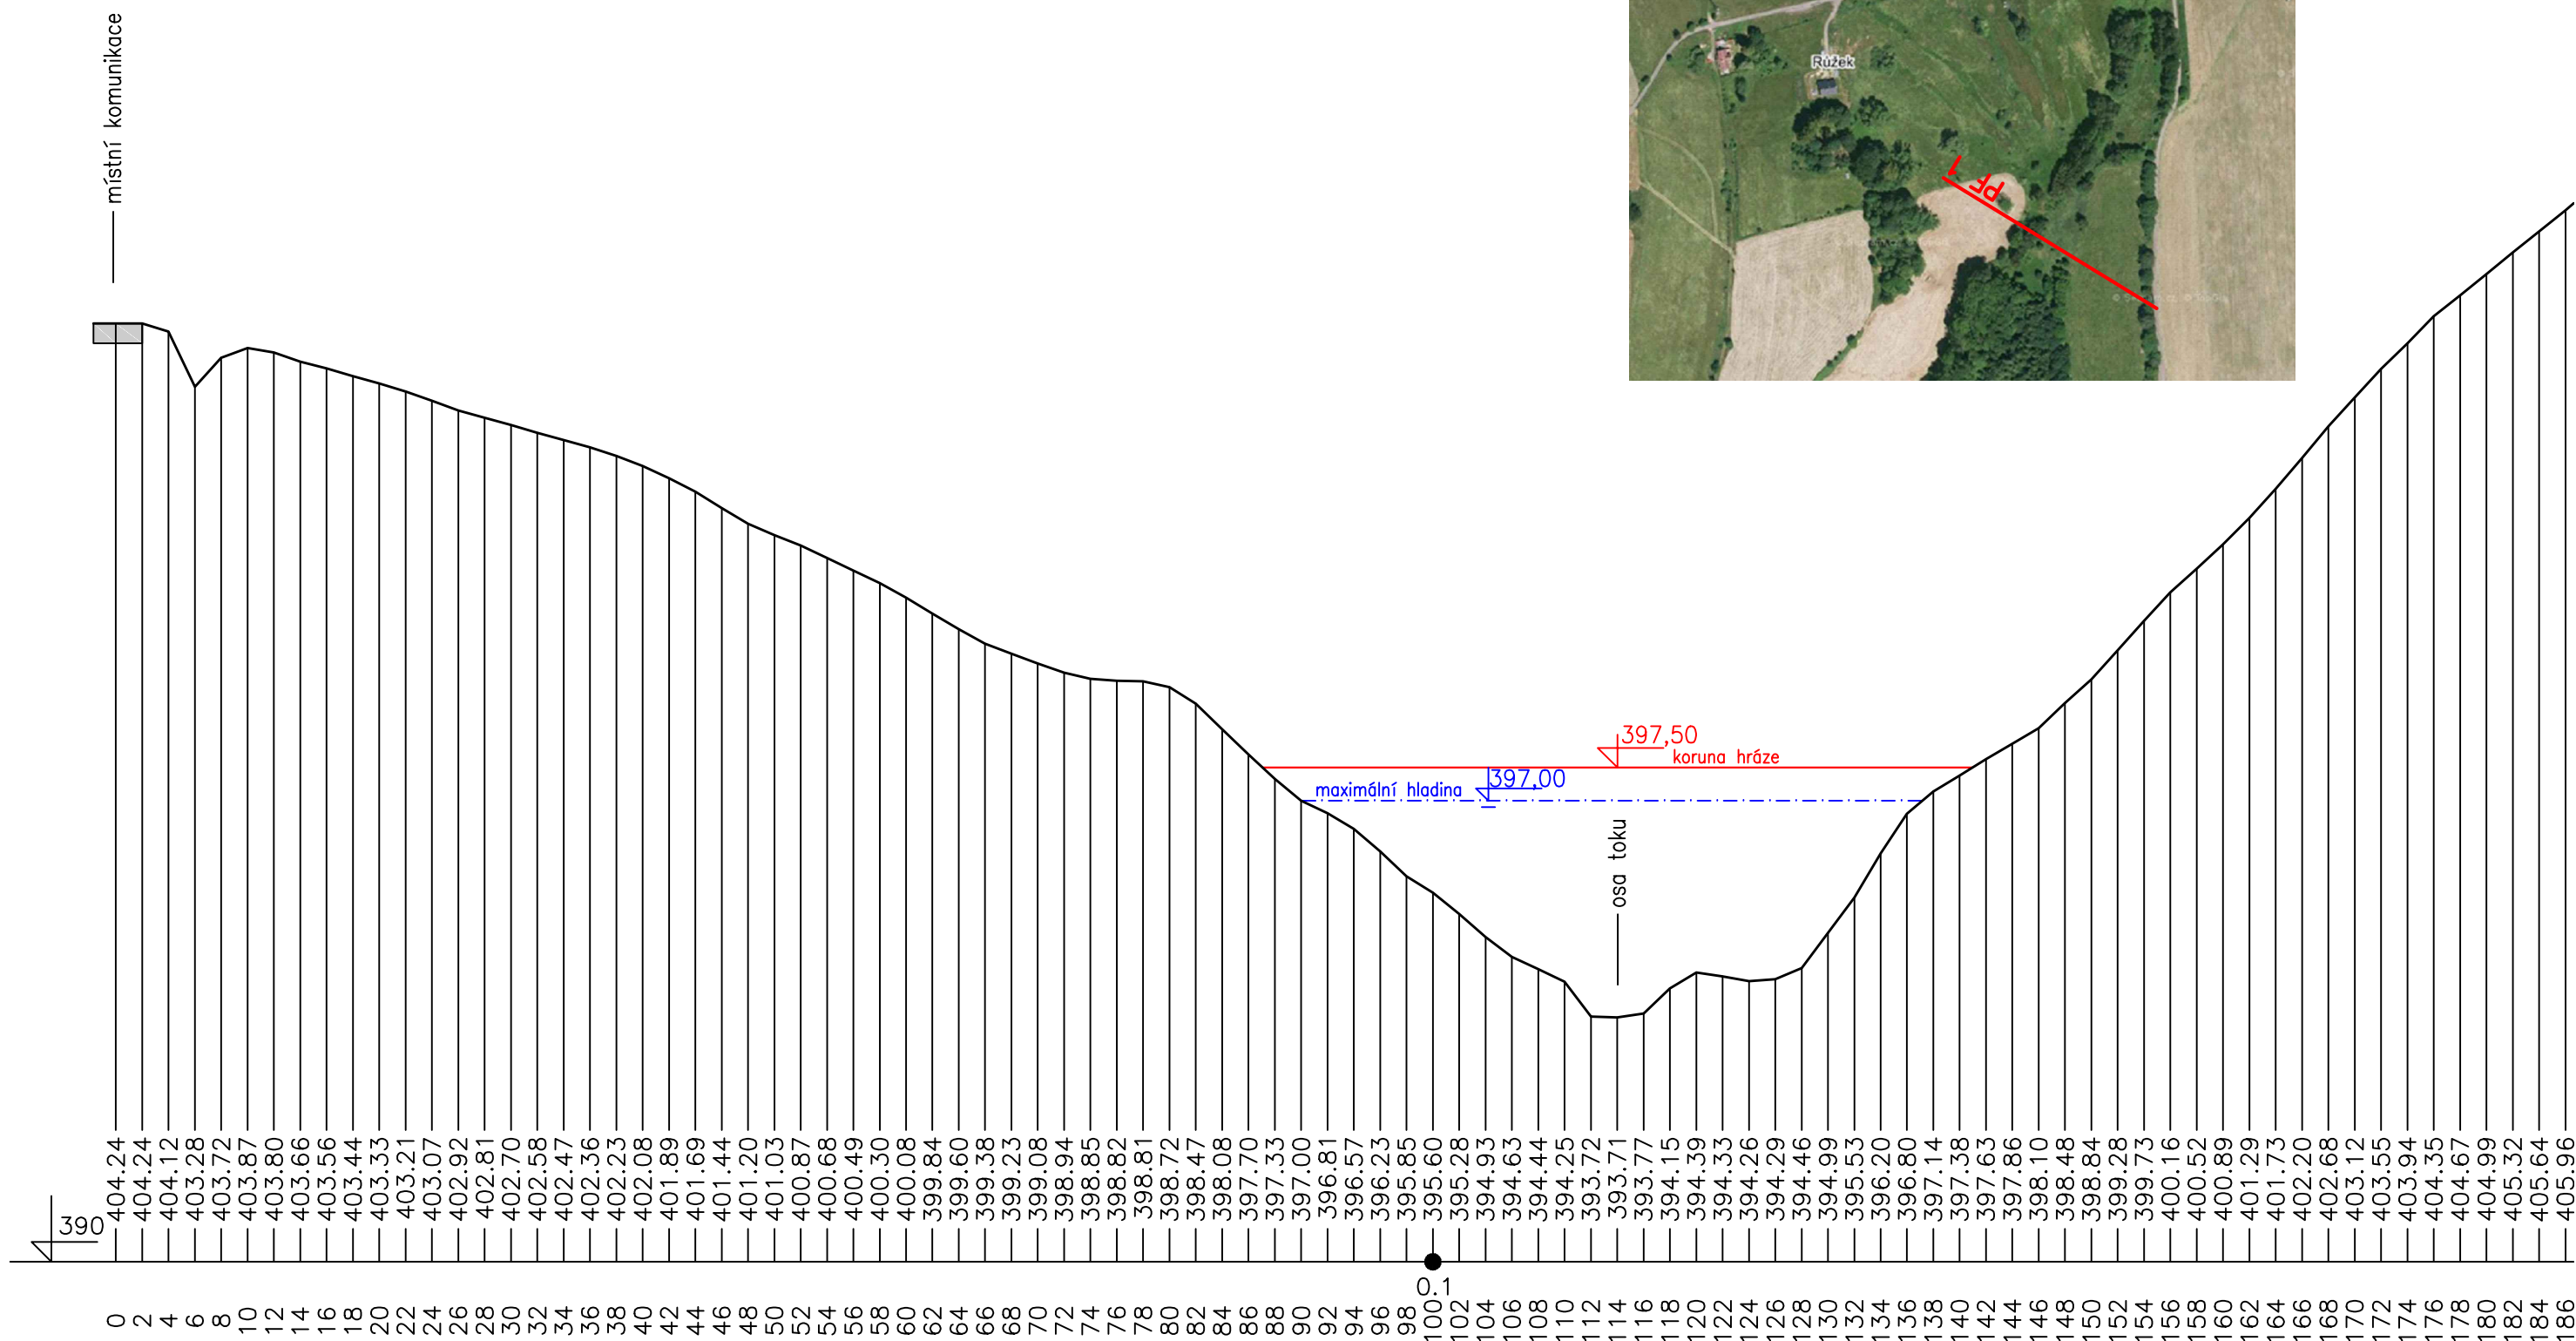

B.3.S0 37.4 Údolnicový profil navrhovaným opatřením  
S0 37