


ÚPRAVA ODTOKOVÝCH POMĚRŮ (SO 08b)


M 1:100

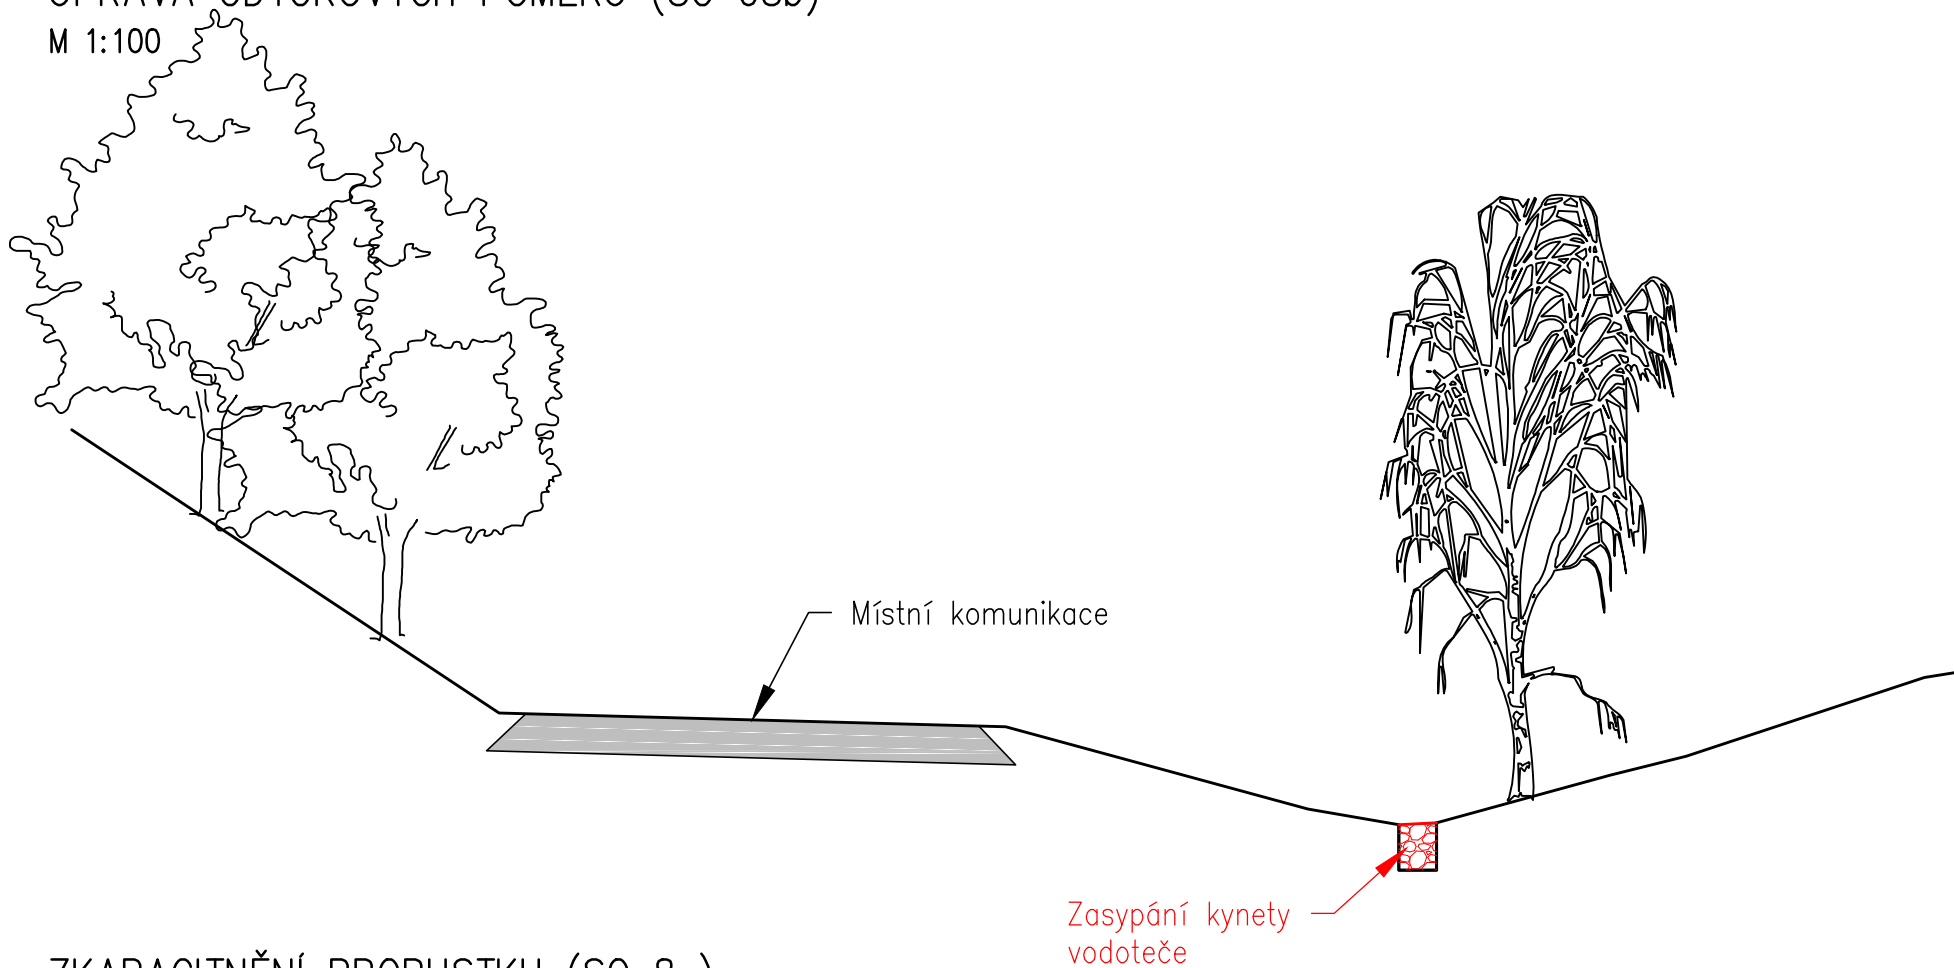

ZKAPACITNĚNÍ PROPUSTKU (SO 8a)

M 1:50

Stávající komunikace

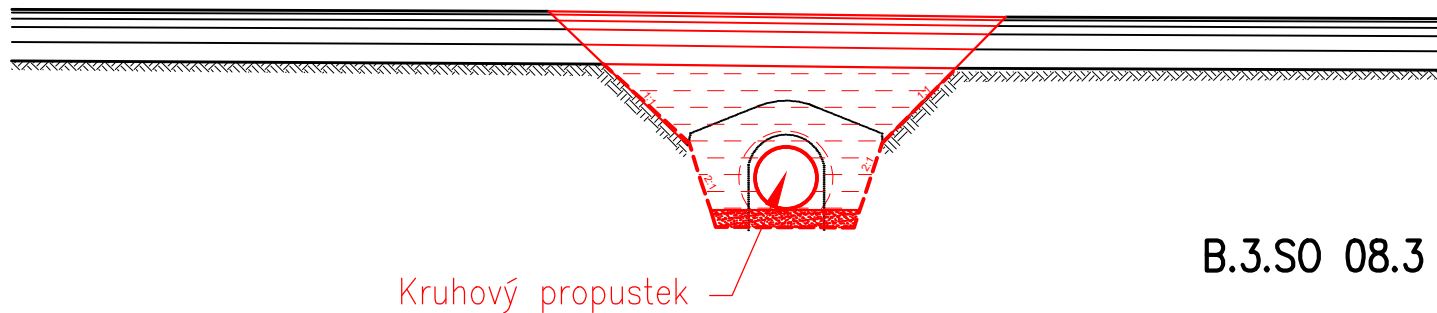

B.3.SO 08.3 Příčný profil navrhovaného opatření
SO 08a, b