

NAVRŽENÁ OPATŘENÍ

Legenda PPO Q20

- MOBILNÍ HRAZENÍ
- ÚPRAVA MOSTU/JEZU
- PPO ZEĎ
- ZEMNÍ HRÁZ
- ÚPRAVA INUNDACE, PBPP0


Legenda KATASTR

- NEDOTČENÉ PARCELY
- 1 - Povodí Labe, státní podnik
- 2 - Státní a veřejný sektor
- 3 - Fyzické soukromé osoby
- 4 - Právnícké soukromé subjekty


Legenda ZÚ

- Q20 STAV
- Q100 STAV
- Q20 NAVRĚH
- Osa toku s kilometrží
- Příčné profily
- Klad listů

KLAD LISTŮ

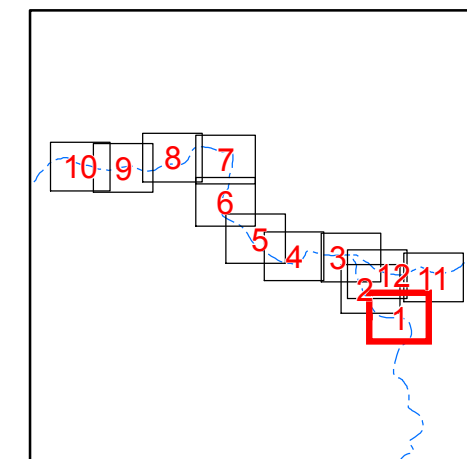


1:2 000

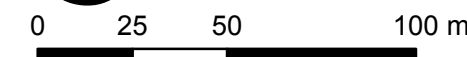

souřadnicový referenční systém S-JTSK
výškový referenční systém Balt po vyrovnání

Zpracoval Vodohospodářský rozvoj a výstavba
a.s. a Sweco Hydroprojekt a.s. z podkladů
Povodí Labe, státní podnik v prosinci 2014.

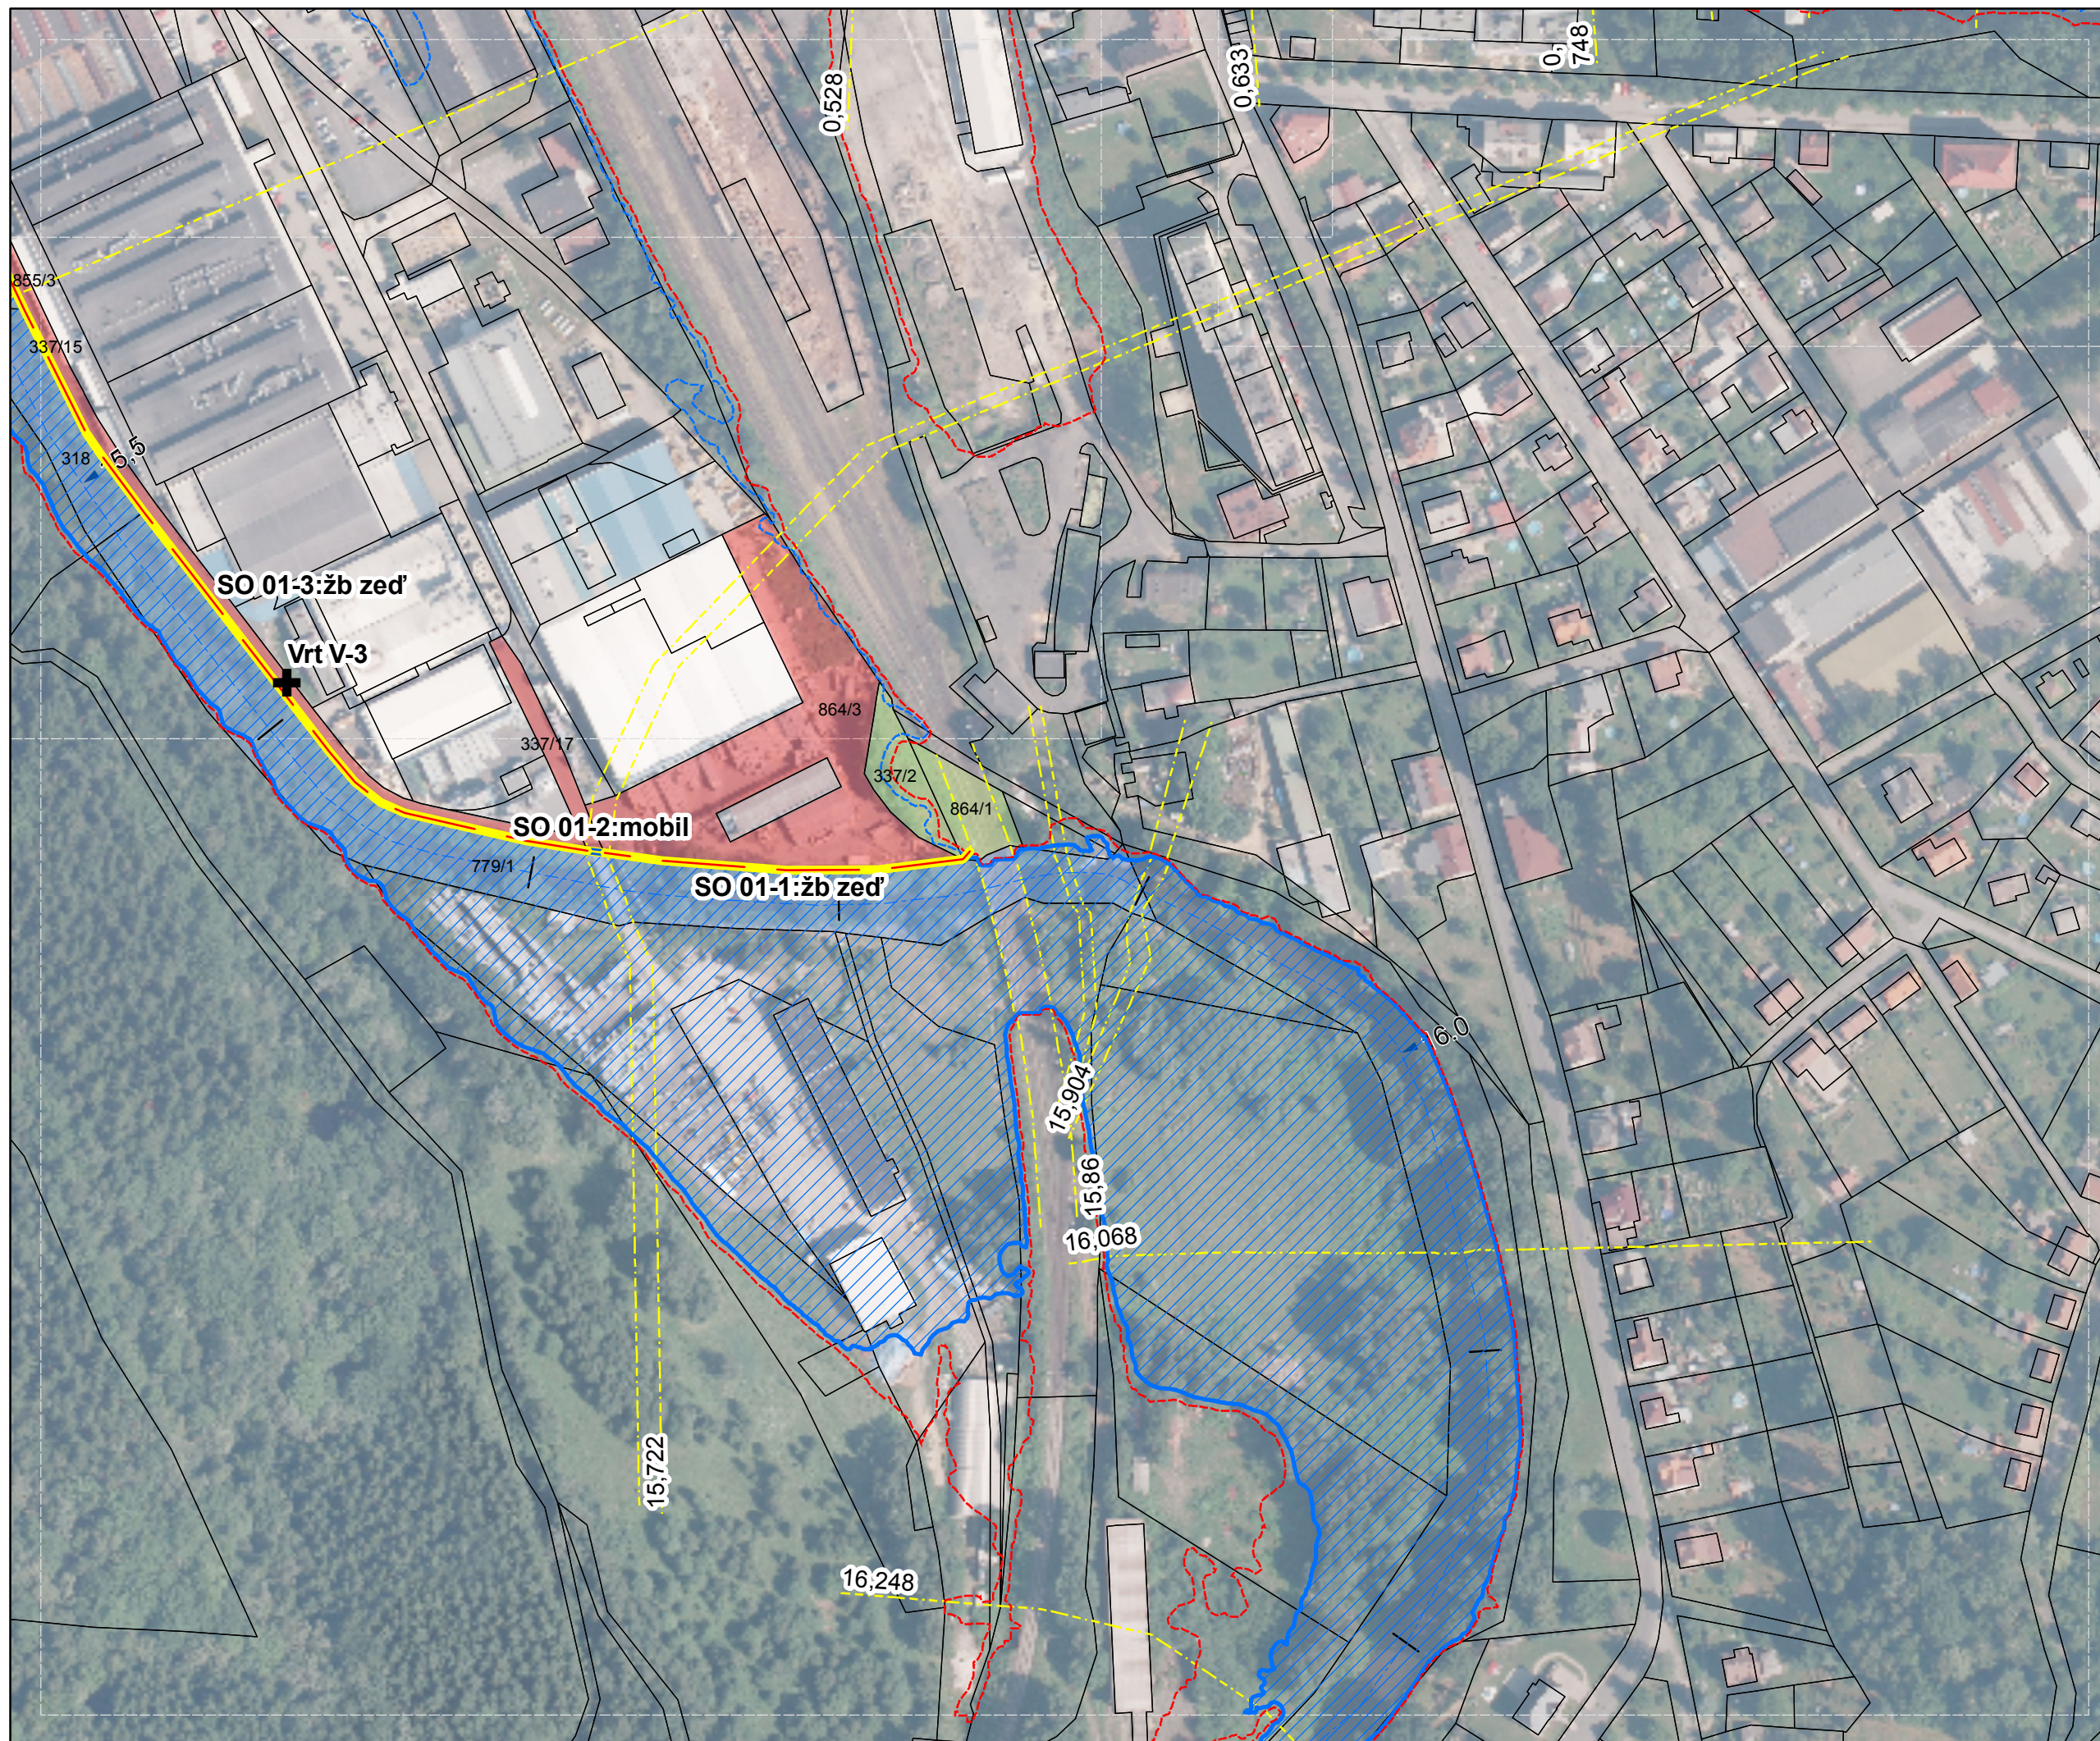

NAVRŽENÁ OPATŘENÍ

Legenda PPO Q20

- MOBILNÍ HRAZENÍ
- ÚPRAVA MOSTU/JEZU
- PPO ZEĎ
- ZEMNÍ HRÁZ
- ÚPRAVA INUNDACE, PBPPO


Legenda KATASTR

- NEDOTČENÉ PARCELY
- 1 - Povodí Labe, státní podnik
- 2 - Státní a veřejný sektor
- 3 - Fyzické soukromé osoby
- 4 - Právnické soukromé subjekty

Legenda ZÚ


- Q20 STAV
- Q100 STAV
- Q20 NAVRH
- Osa toku s kilometrží
- Příčné profily
- Klad listů

KLAD LISTŮ

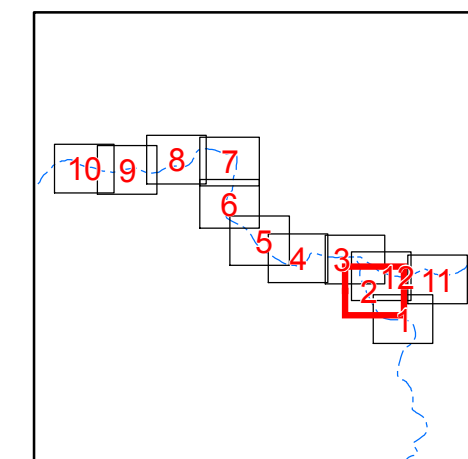

souřadnicový referenční systém S-JTSK
výškový referenční systém Balt po vyrovnání

Zpracoval Vodohospodářský rozvoj a výstavba
a.s. a Sweco Hydroprojekt a.s. z podkladů
Povodí Labe, státní podnik v prosinci 2014.

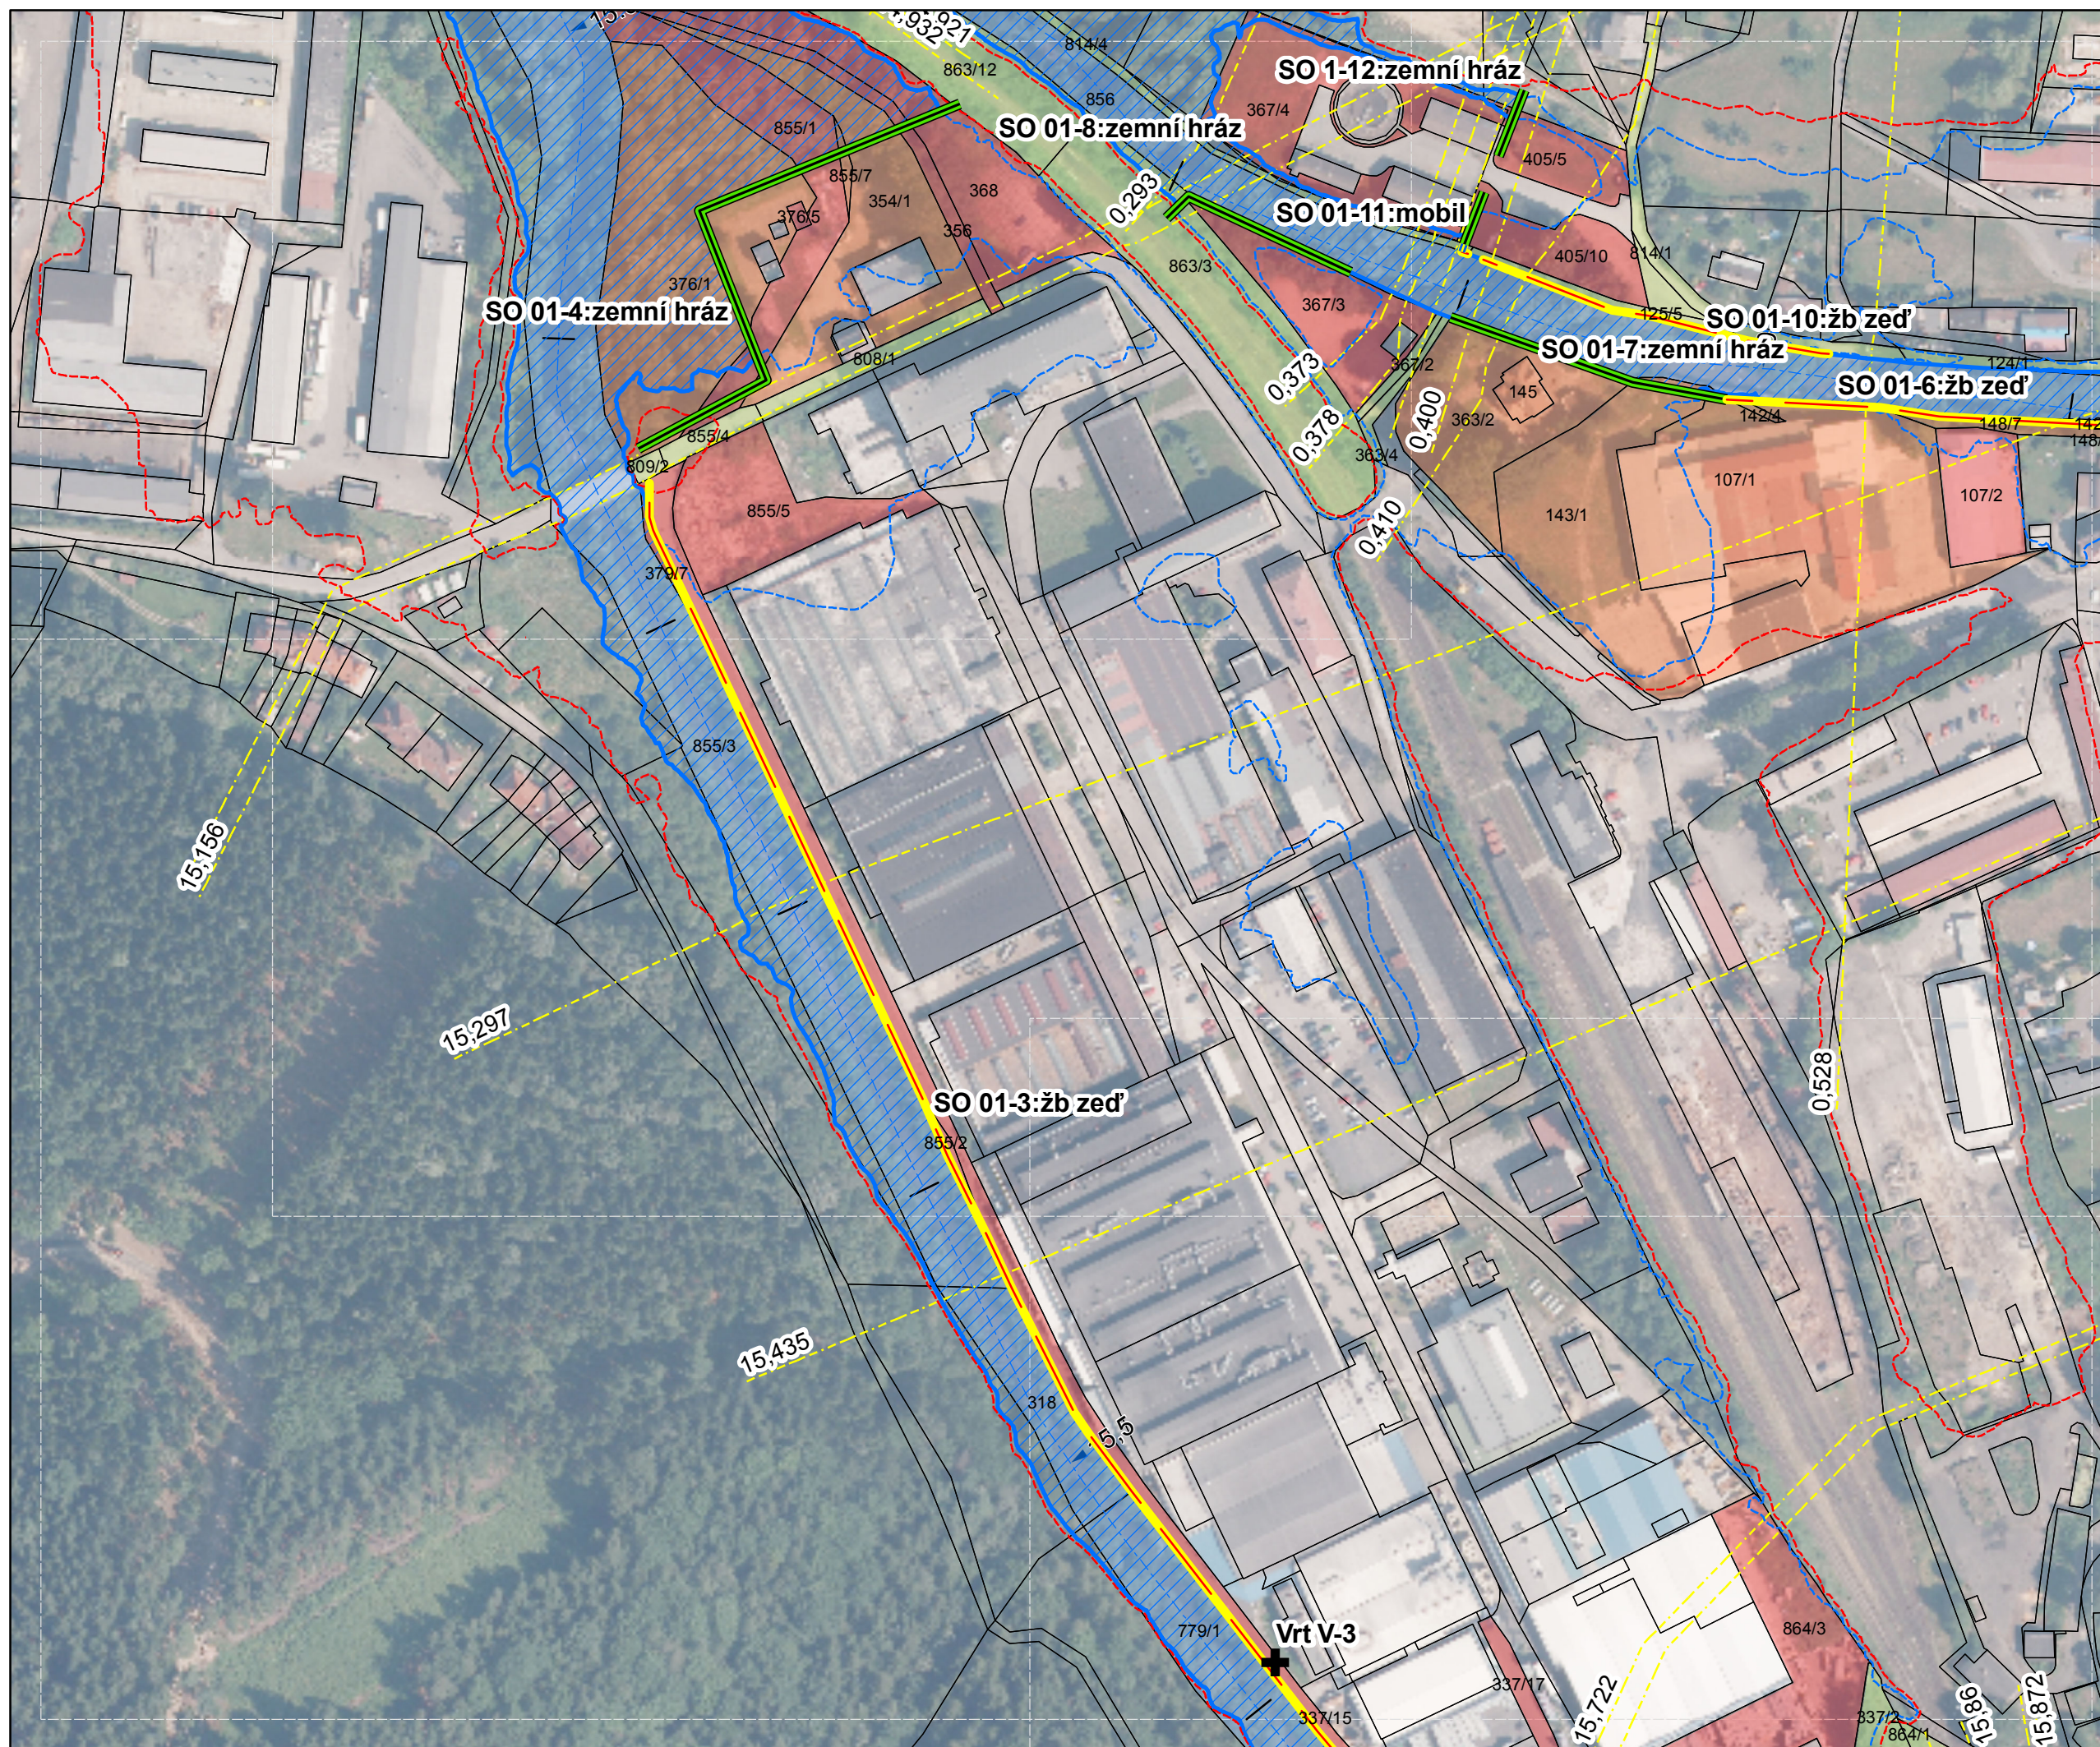

NAVRŽENÁ OPATŘENÍ

Legenda PPO Q20

- MOBILNÍ HRAZENÍ
- ÚPRAVA MOSTU/JEZU
- PPO ZEĎ
- ZEMNÍ HRÁZ
- ÚPRAVA INUNDACE, PBPP0


Legenda KATASTR

- NEDOTČENÉ PARCELY
- 1 - Povodí Labe, státní podnik
- 2 - Státní a veřejný sektor
- 3 - Fyzické soukromé osoby
- 4 - Právnické soukromé subjekty

Legenda ZÚ


- Q20 STAV
- Q100 STAV
- Q20 NAVRH
- Osa toku s kilometrží
- Příčné profily
- Klad listů

KLAD LISTŮ

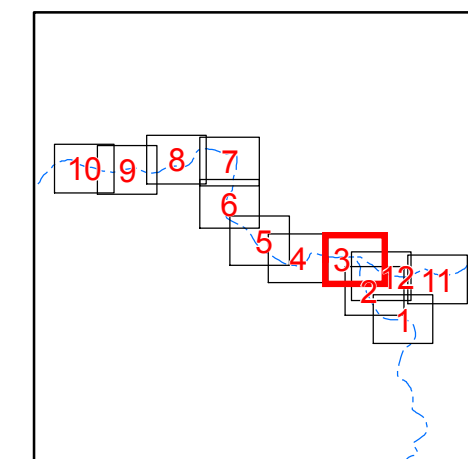

souřadnicový referenční systém S-JTSK
výškový referenční systém Balt po vyrovnání

Zpracoval Vodohospodářský rozvoj a výstavba
a.s. a Sweco Hydroprojekt a.s. z podkladů
Povodí Labe, státní podnik v prosinci 2014.

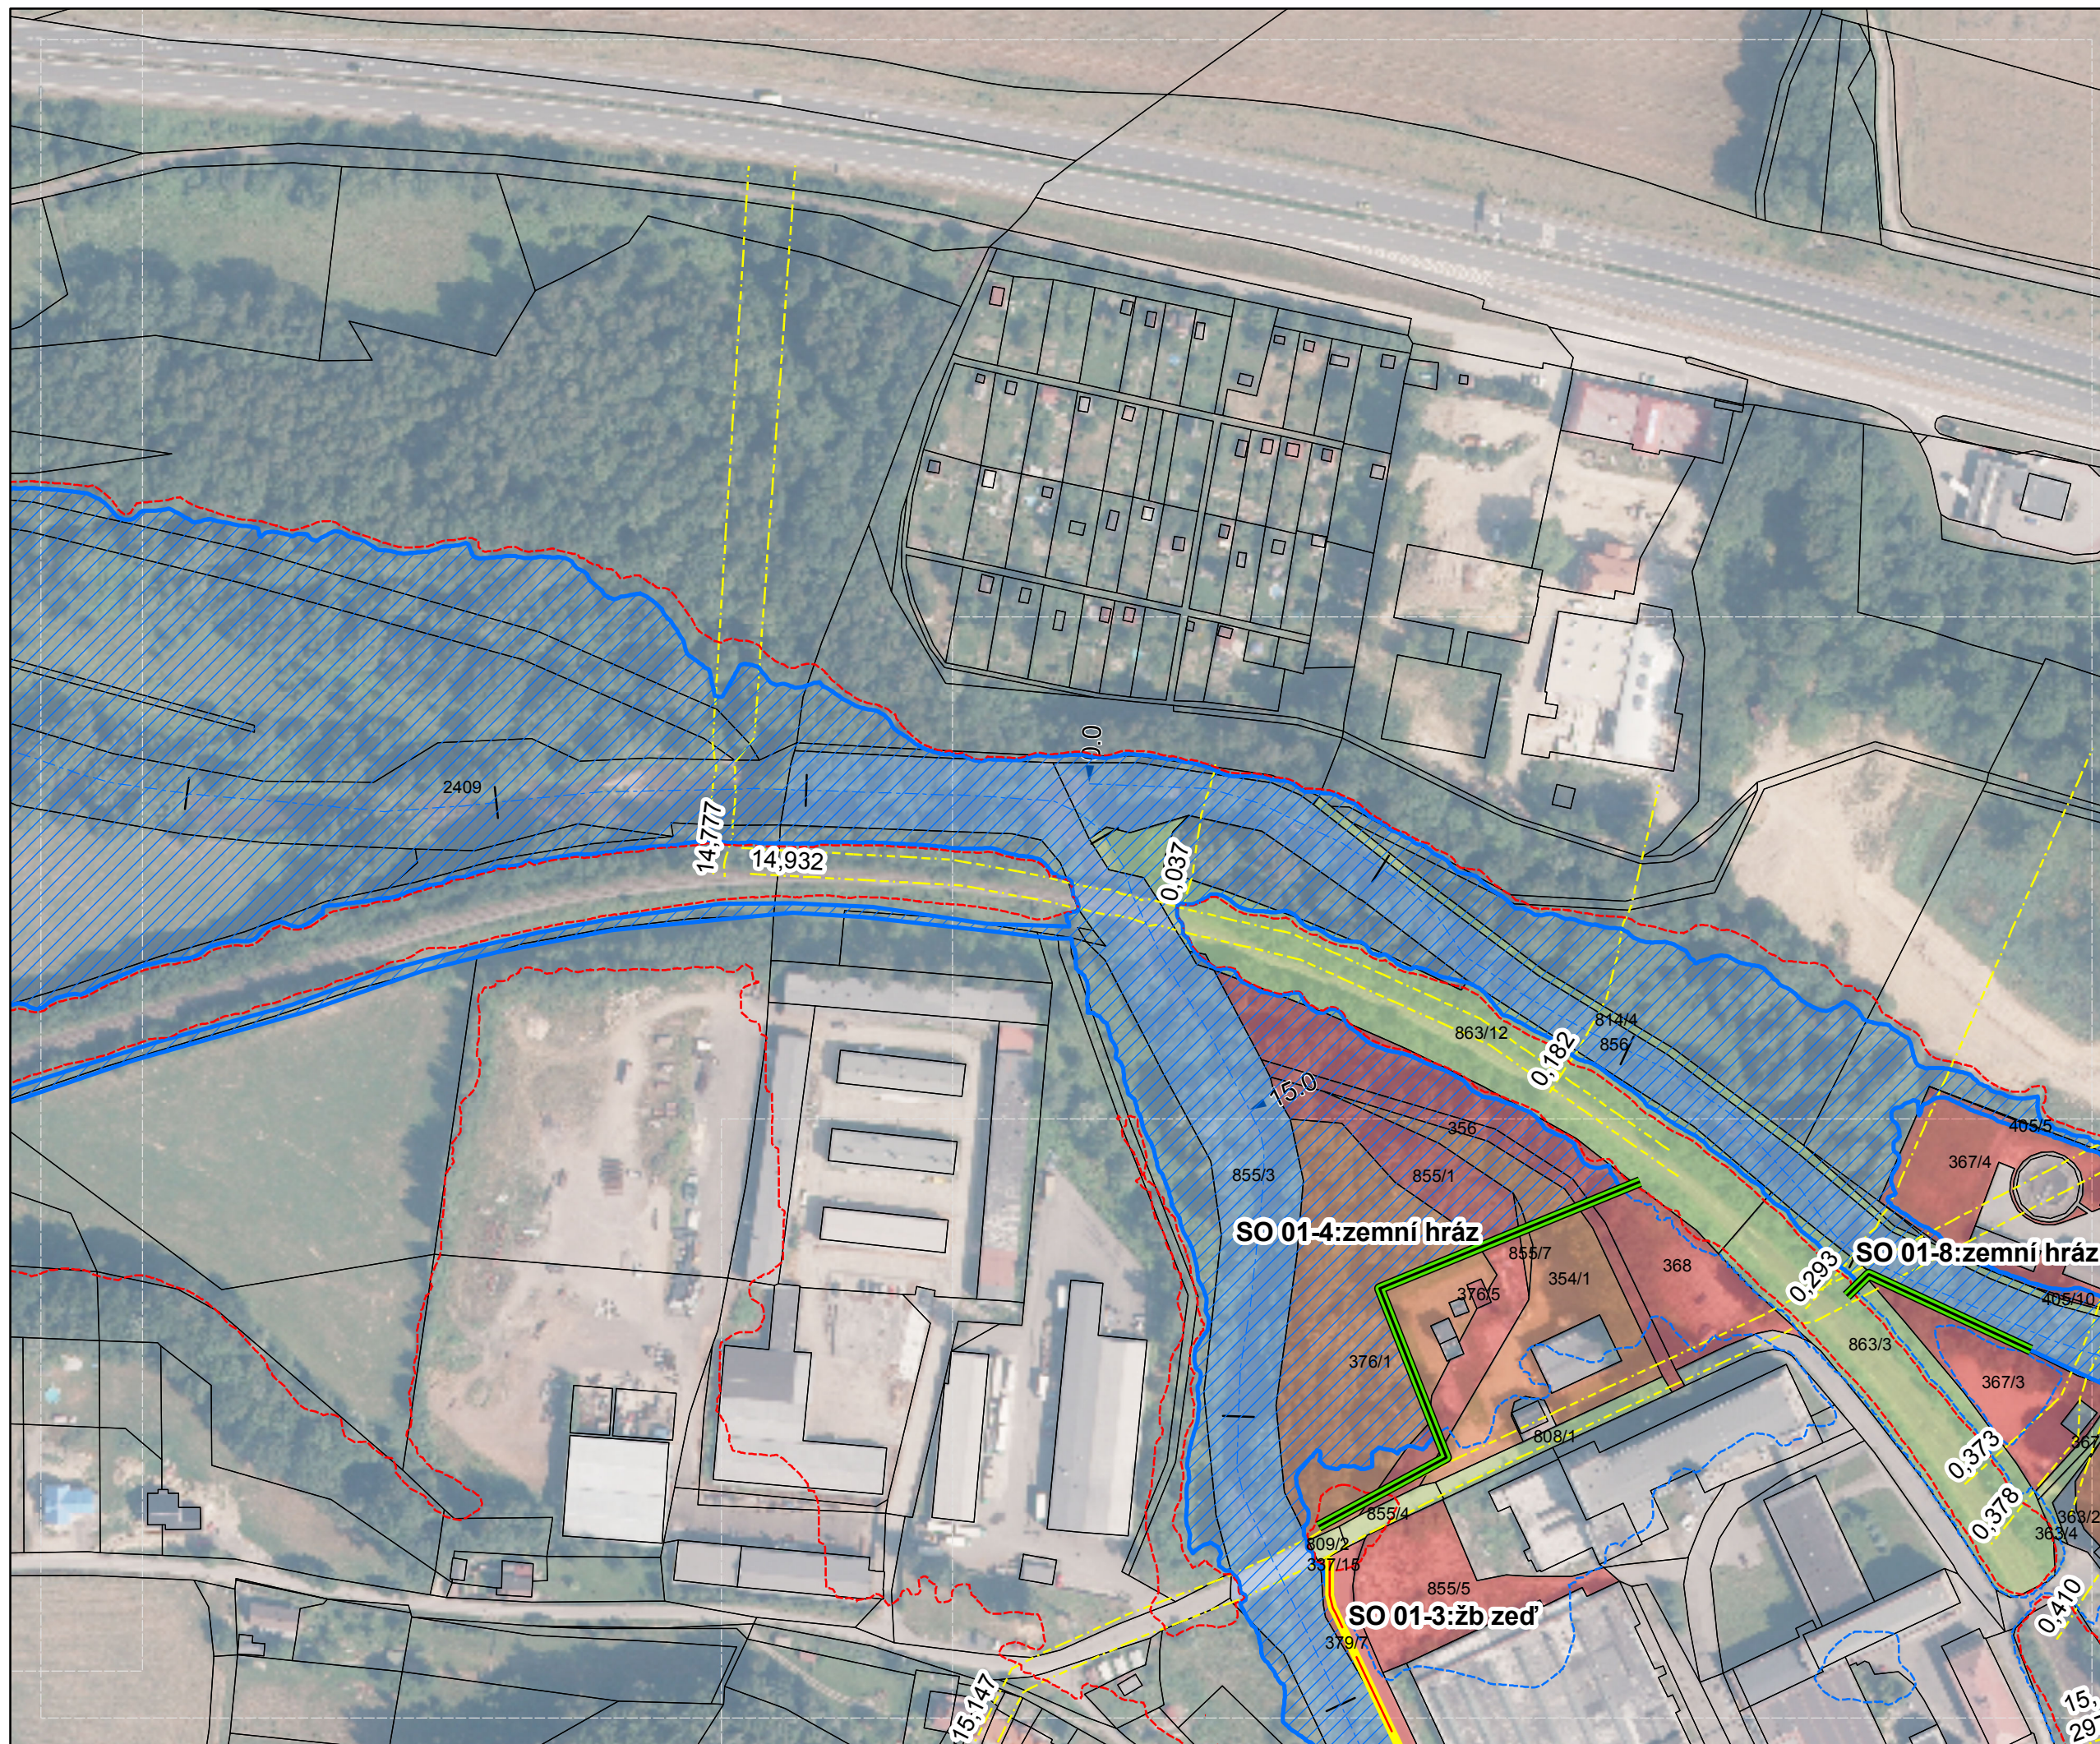

NAVRŽENÁ OPATŘENÍ

Legenda PPO Q20

- MOBILNÍ HRAZENÍ
- ÚPRAVA MOSTU/JEZU
- PPO ZEĎ
- ZEMNÍ HRÁZ
- ÚPRAVA INUNDACE, PBPPO


Legenda KATASTR

- NEDOTČENÉ PARCELY
- 1 - Povodí Labe, státní podnik
- 2 - Státní a veřejný sektor
- 3 - Fyzické soukromé osoby
- 4 - Právníké soukromé subjekty


Legenda ZÚ

- Q20 STAV
- Q100 STAV
- Q20 NAVRĚH
- Osa toku s kilometrží
- Příčné profily
- Klad listů

KLAD LISTŮ

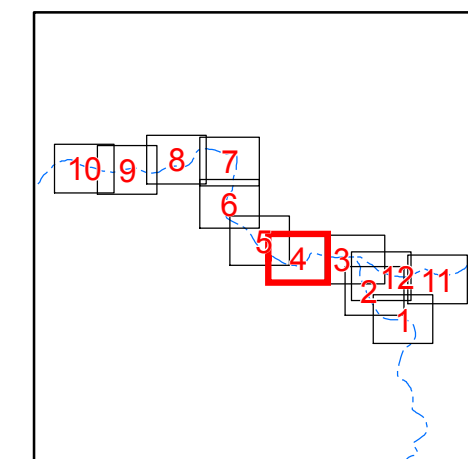


1:2 000

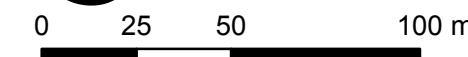

souřadnicový referenční systém S-JTSK
výškový referenční systém Balt po vyrovnání

Zpracoval Vodohospodářský rozvoj a výstavba
a.s. a Sweco Hydroprojekt a.s. z podkladů
Povodí Labe, státní podnik v prosinci 2014.

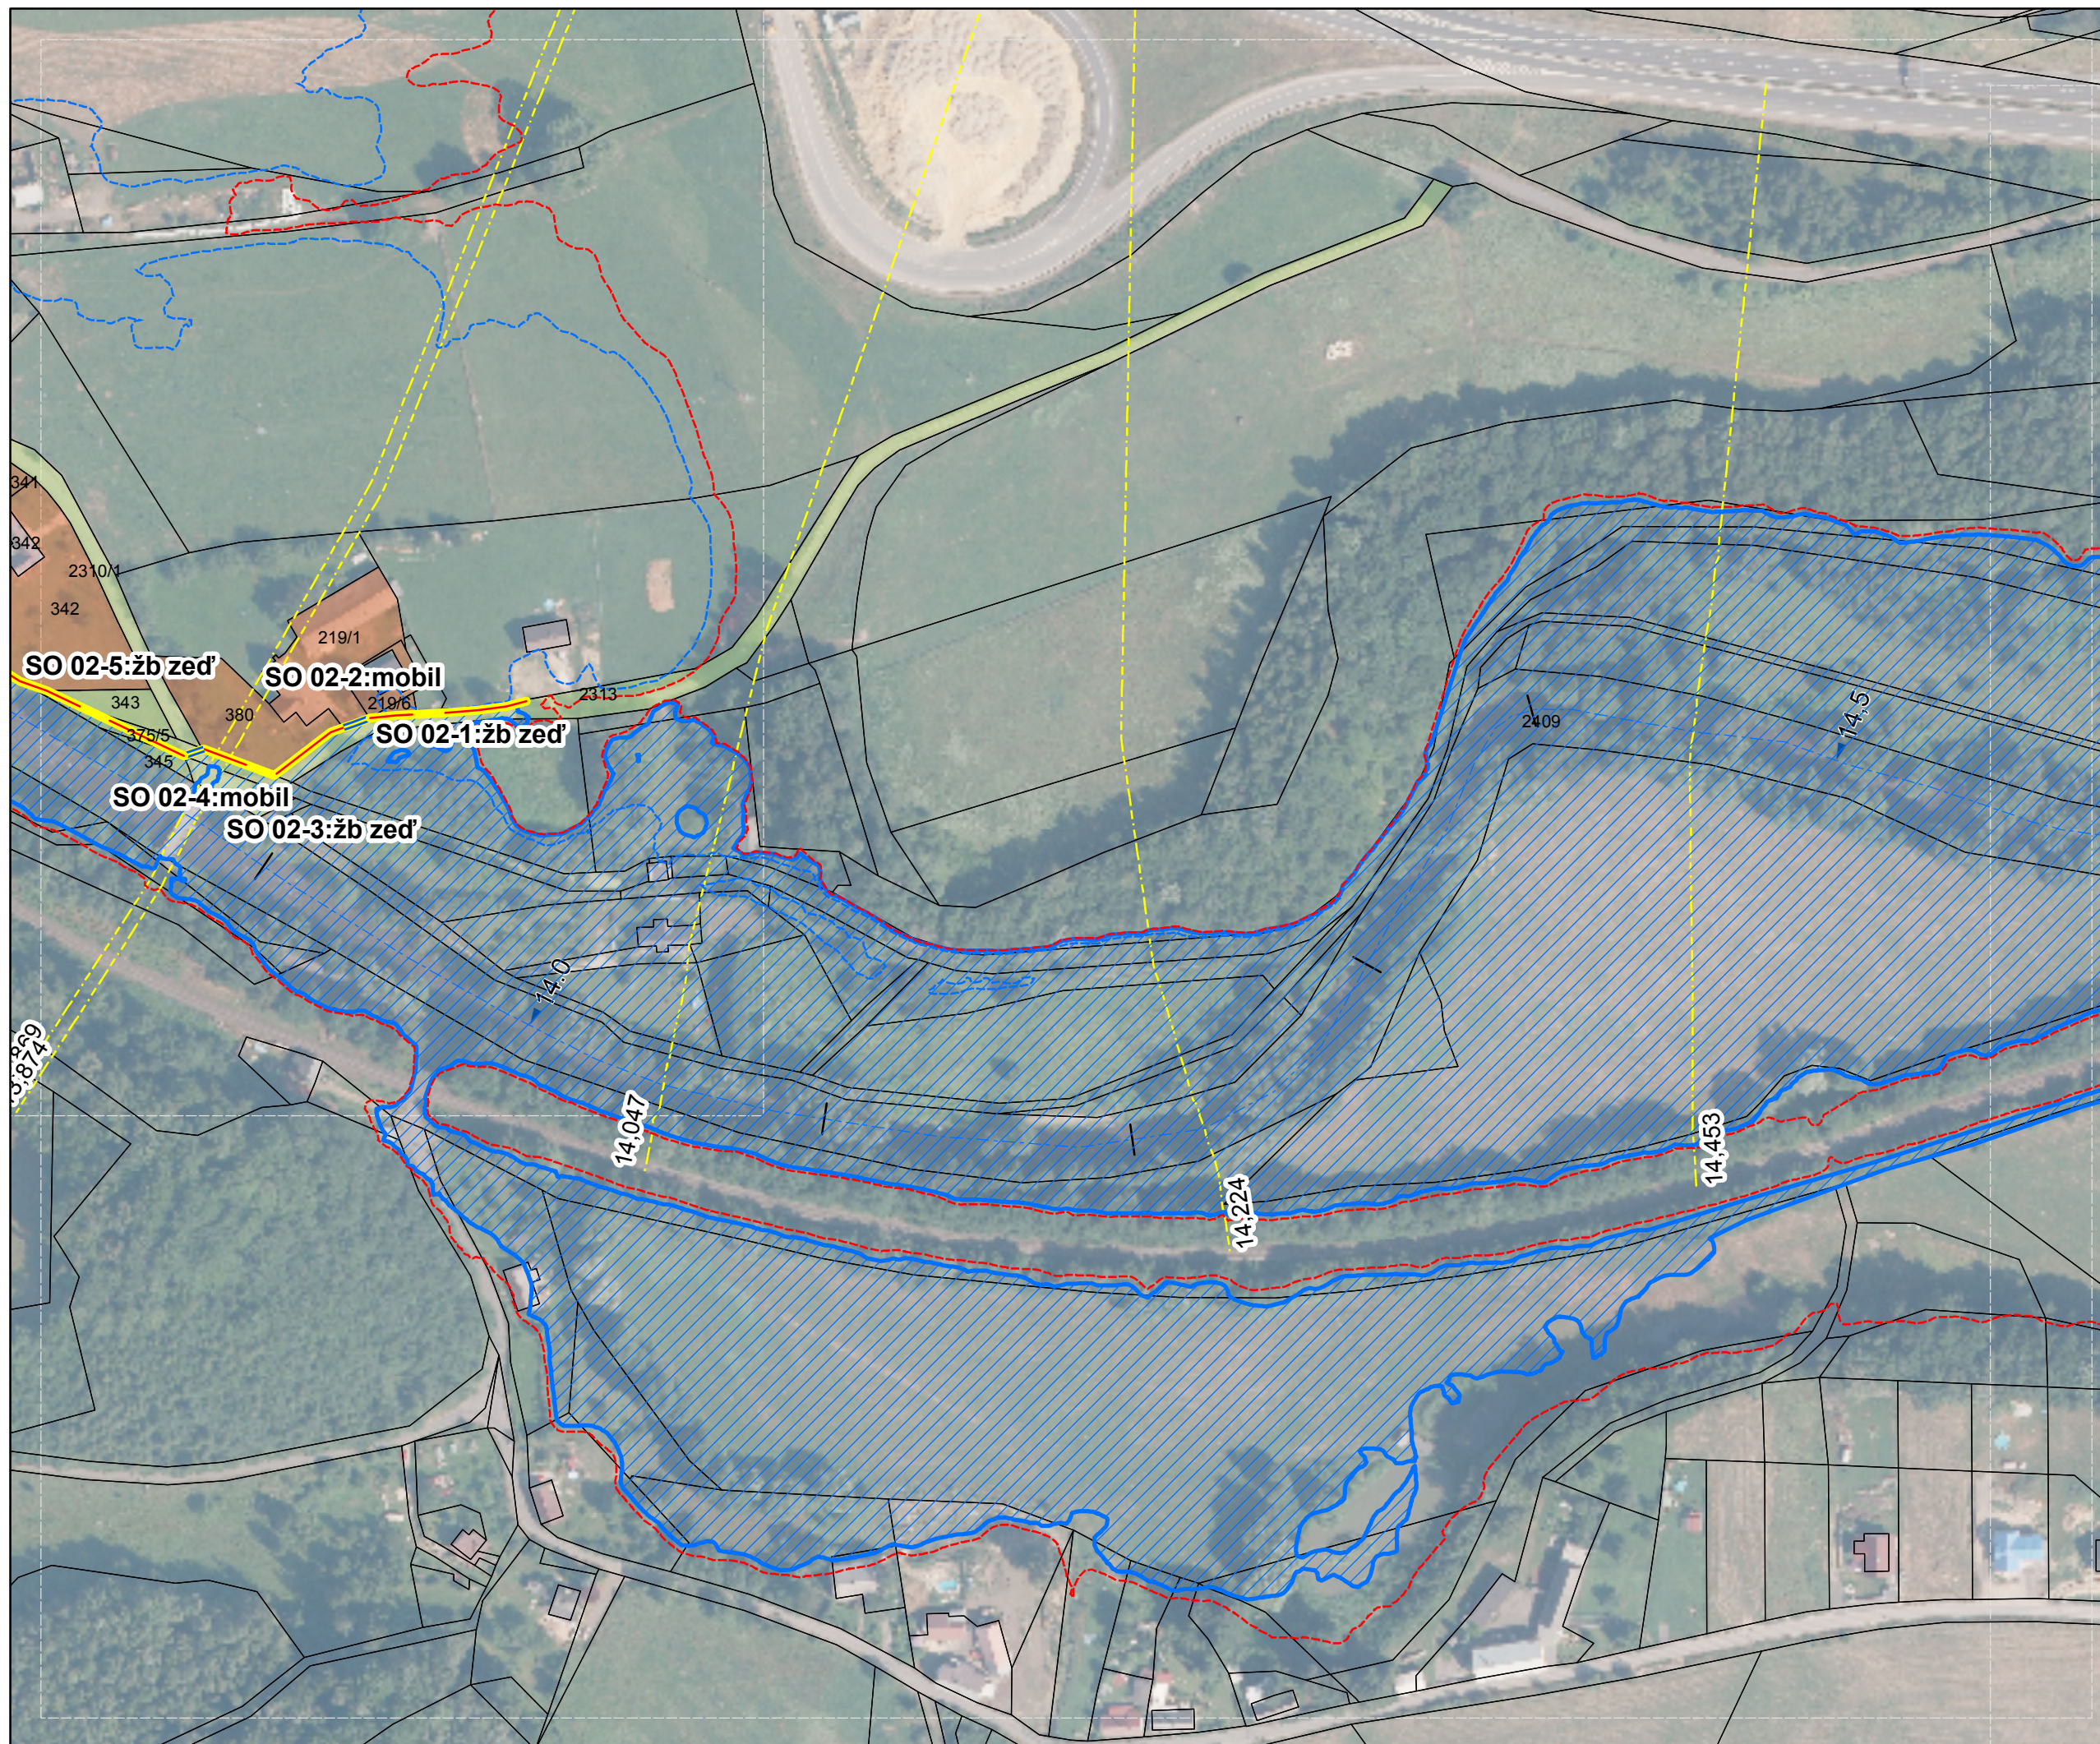

NAVRŽENÁ OPATŘENÍ

Legenda PPO Q20

- MOBILNÍ HRAZENÍ
- ÚPRAVA MOSTU/JEZU
- PPO ZEĎ
- ZEMNÍ HRÁZ
- ÚPRAVA INUNDACE, PBPP0


Legenda KATASTR

- NEDOTČENÉ PARCELY
- 1 - Povodí Labe, státní podnik
- 2 - Státní a veřejný sektor
- 3 - Fyzické soukromé osoby
- 4 - Právníké soukromé subjekty

Legenda ZÚ

- Q20 STAV
- Q100 STAV
- Q20 NAVRH
- Osa toku s kilometrží
- Příčné profily
- Klad listů

KLAD LISTŮ

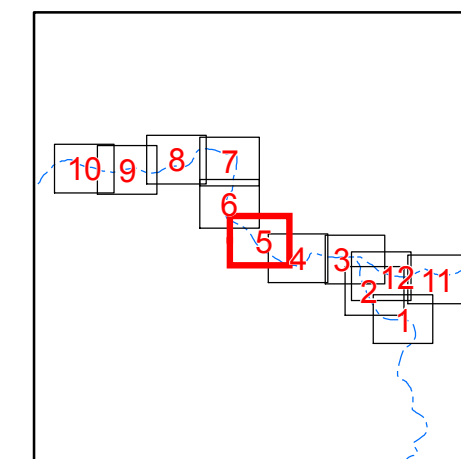

1:2 000

0 25 50 100 m

souřadnicový referenční systém S-JTSK
výškový referenční systém Balt po vyrovnání

Zpracoval Vodohospodářský rozvoj a výstavba
a.s. a Sweco Hydroprojekt a.s. z podkladů
Povodí Labe, státní podnik v prosinci 2014.



NAVRŽENÁ OPATŘENÍ

Legenda PPO Q20

- MOBILNÍ HRAZENÍ
- ÚPRAVA MOSTU/JEZU
- PPO ZEĎ
- ZEMNÍ HRÁZ
- ÚPRAVA INUNDACE, PBPP0


Legenda KATASTR

- NEDOTČENÉ PARCELY
- 1 - Povodí Labe, státní podnik
- 2 - Státní a veřejný sektor
- 3 - Fyzické soukromé osoby
- 4 - Právníké soukromé subjekty

Legenda ZÚ

- Q20 STAV
- Q100 STAV
- Q20 NAVRH
- Osa toku s kilometrží
- Příčné profily
- Klad listů

KLAD LISTŮ

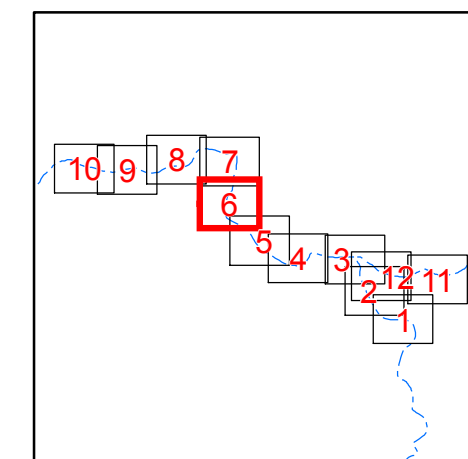


1:2 000

0 25 50 100 m

souřadnicový referenční systém S-JTSK
výškový referenční systém Balt po vyrovnání

Zpracoval Vodohospodářský rozvoj a výstavba
a.s. a Sweco Hydroprojekt a.s. z podkladů
Povodí Labe, státní podnik v prosinci 2014.

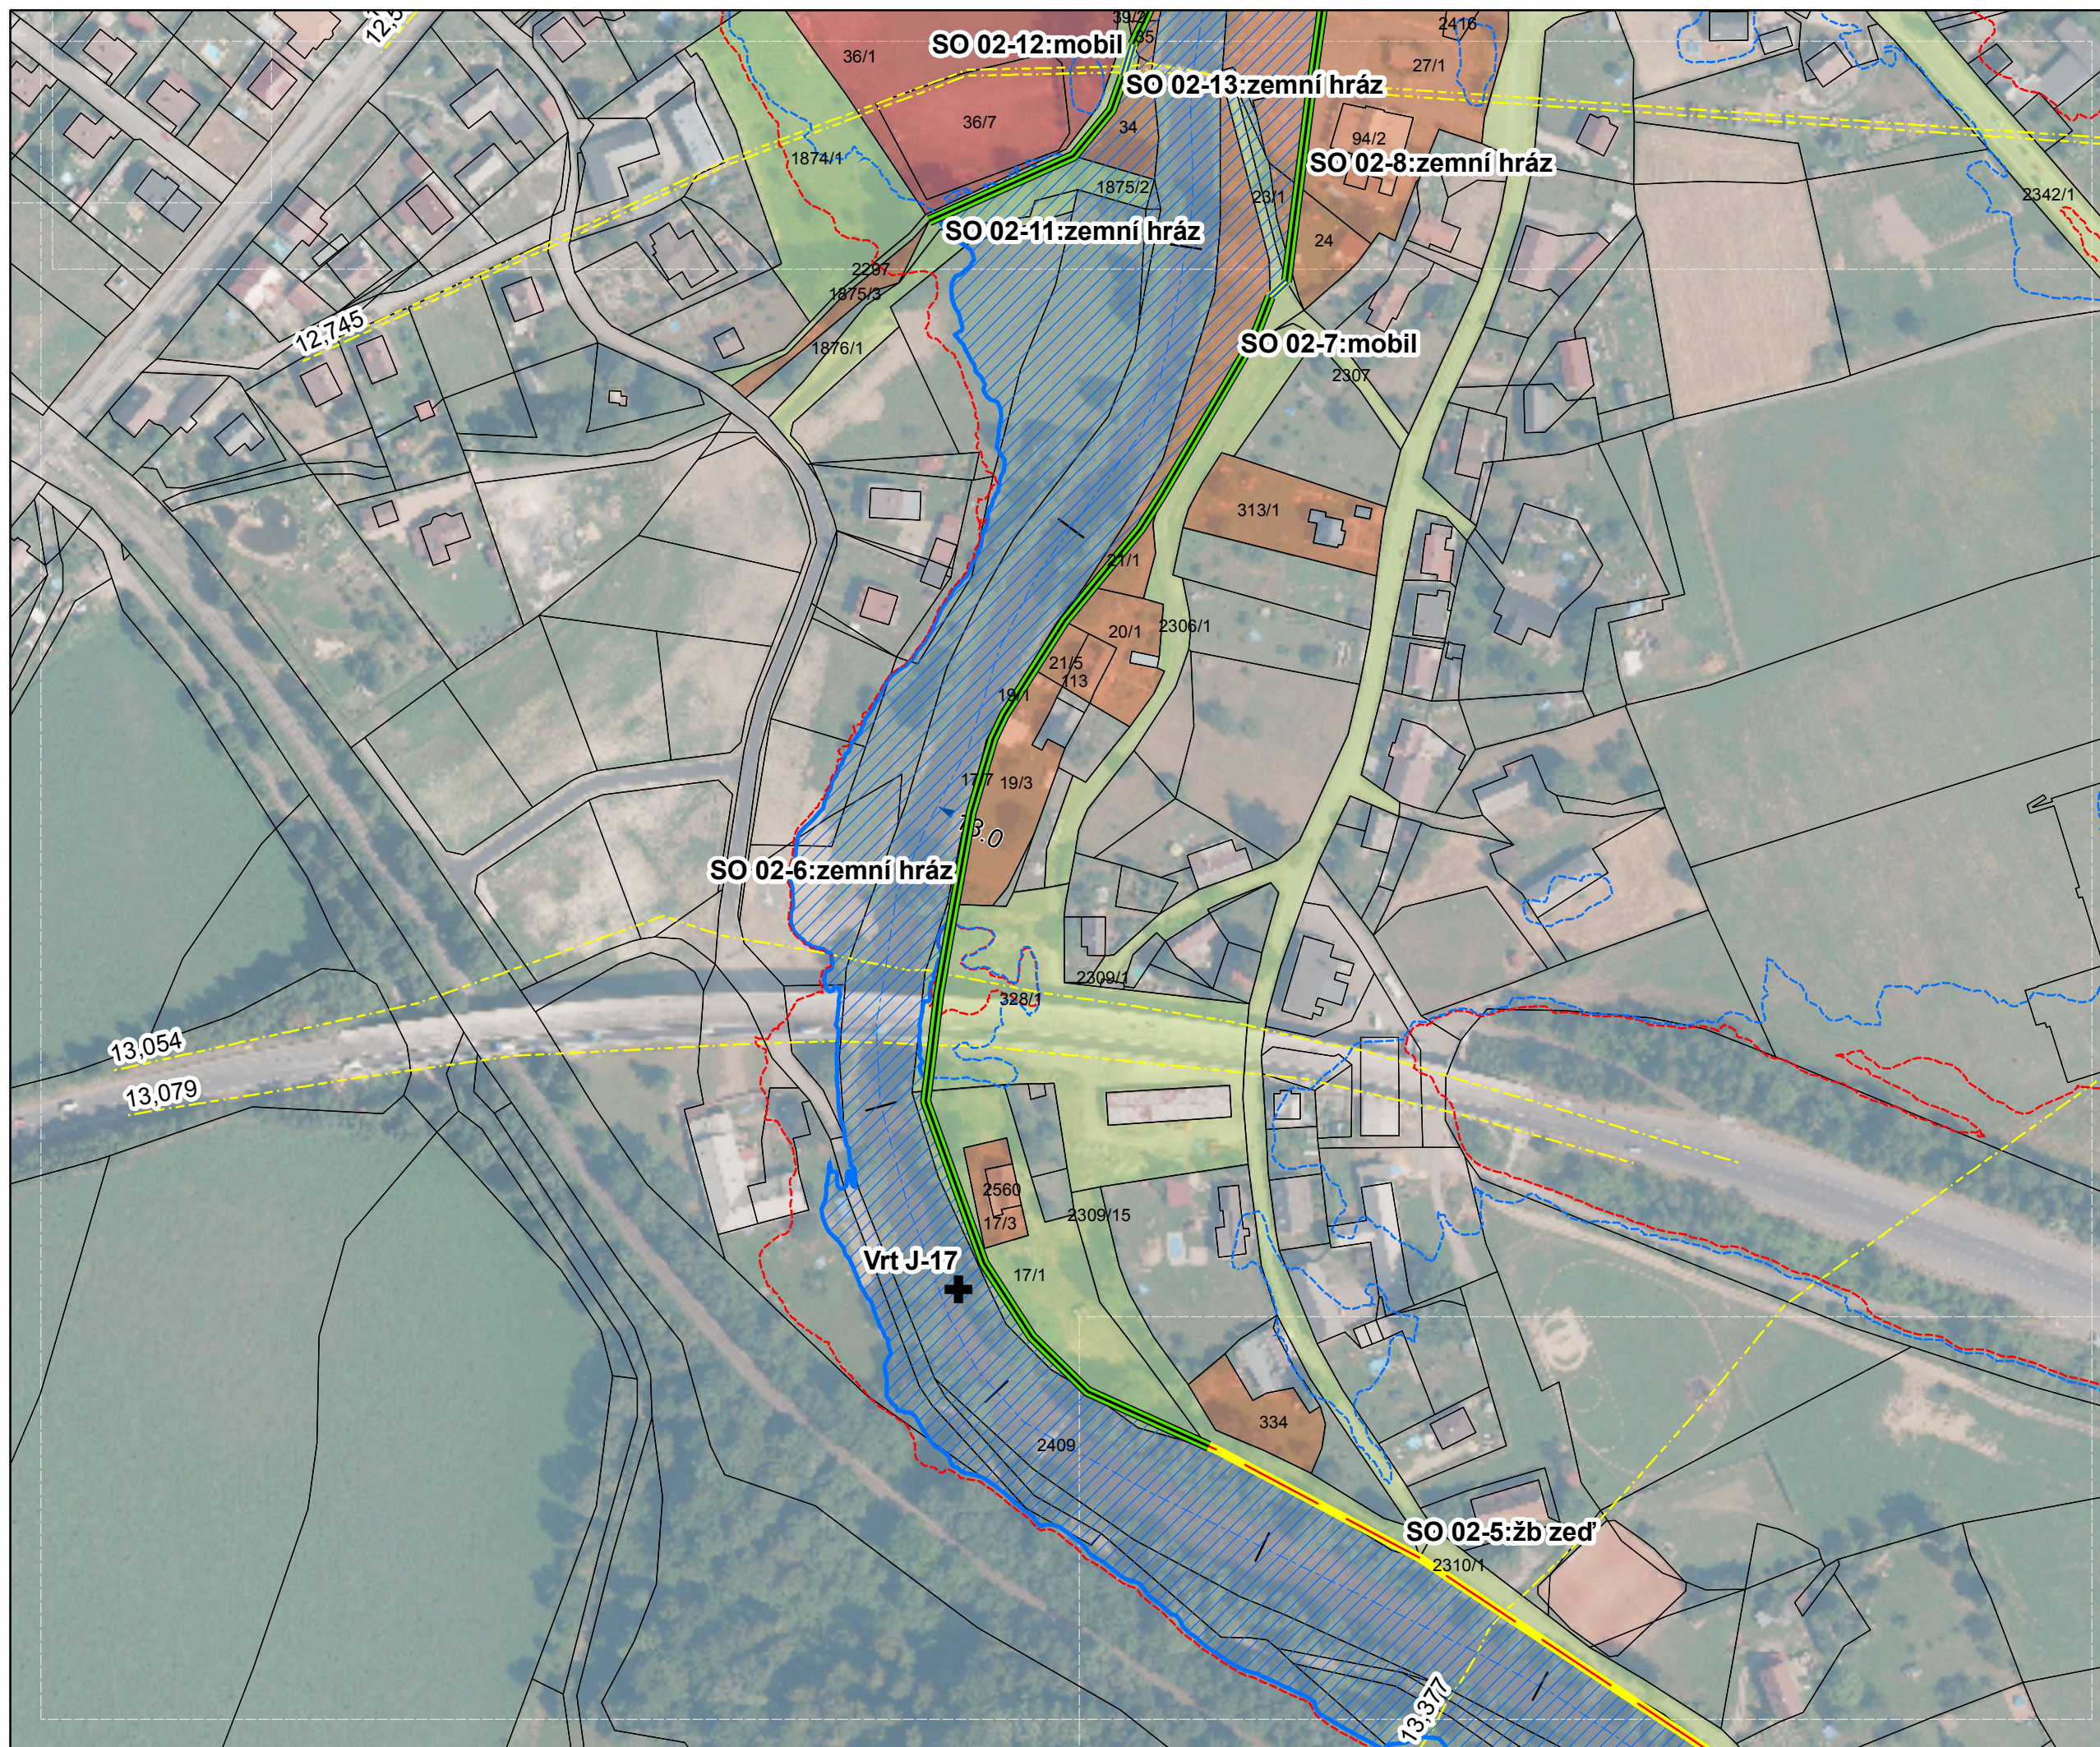

NAVRŽENÁ OPATŘENÍ

Legenda PPO Q20

- MOBILNÍ HRAZENÍ
- ÚPRAVA MOSTU/JEZU
- PPO ZEĎ
- ZEMNÍ HRÁZ
- ÚPRAVA INUNDACE, PBPPO


Legenda KATASTR

- NEDOTČENÉ PARCELY
- 1 - Povodí Labe, státní podnik
- 2 - Státní a veřejný sektor
- 3 - Fyzické soukromé osoby
- 4 - Právnické soukromé subjekty

Legenda ZÚ

- Q20 STAV
- Q100 STAV
- Q20 NAVRH
- Osa toku s kilometrží
- Příčné profily
- Klad listů

KLAD LISTŮ

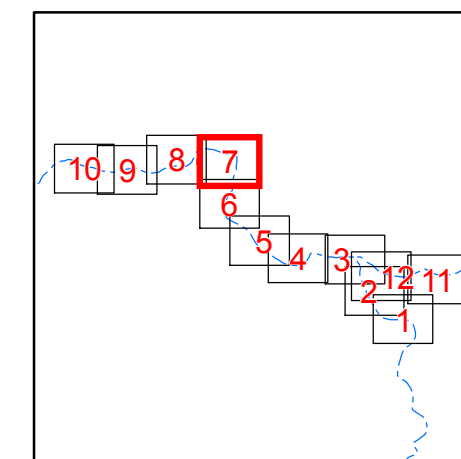


1:2 000

0 25 50 100 m

souřadnicový referenční systém S-JTSK
výškový referenční systém Balt po vyrovnání

Zpracoval Vodohospodářský rozvoj a výstavba
a.s. a Sweco Hydroprojekt a.s. z podkladů
Povodí Labe, státní podnik v prosinci 2014.

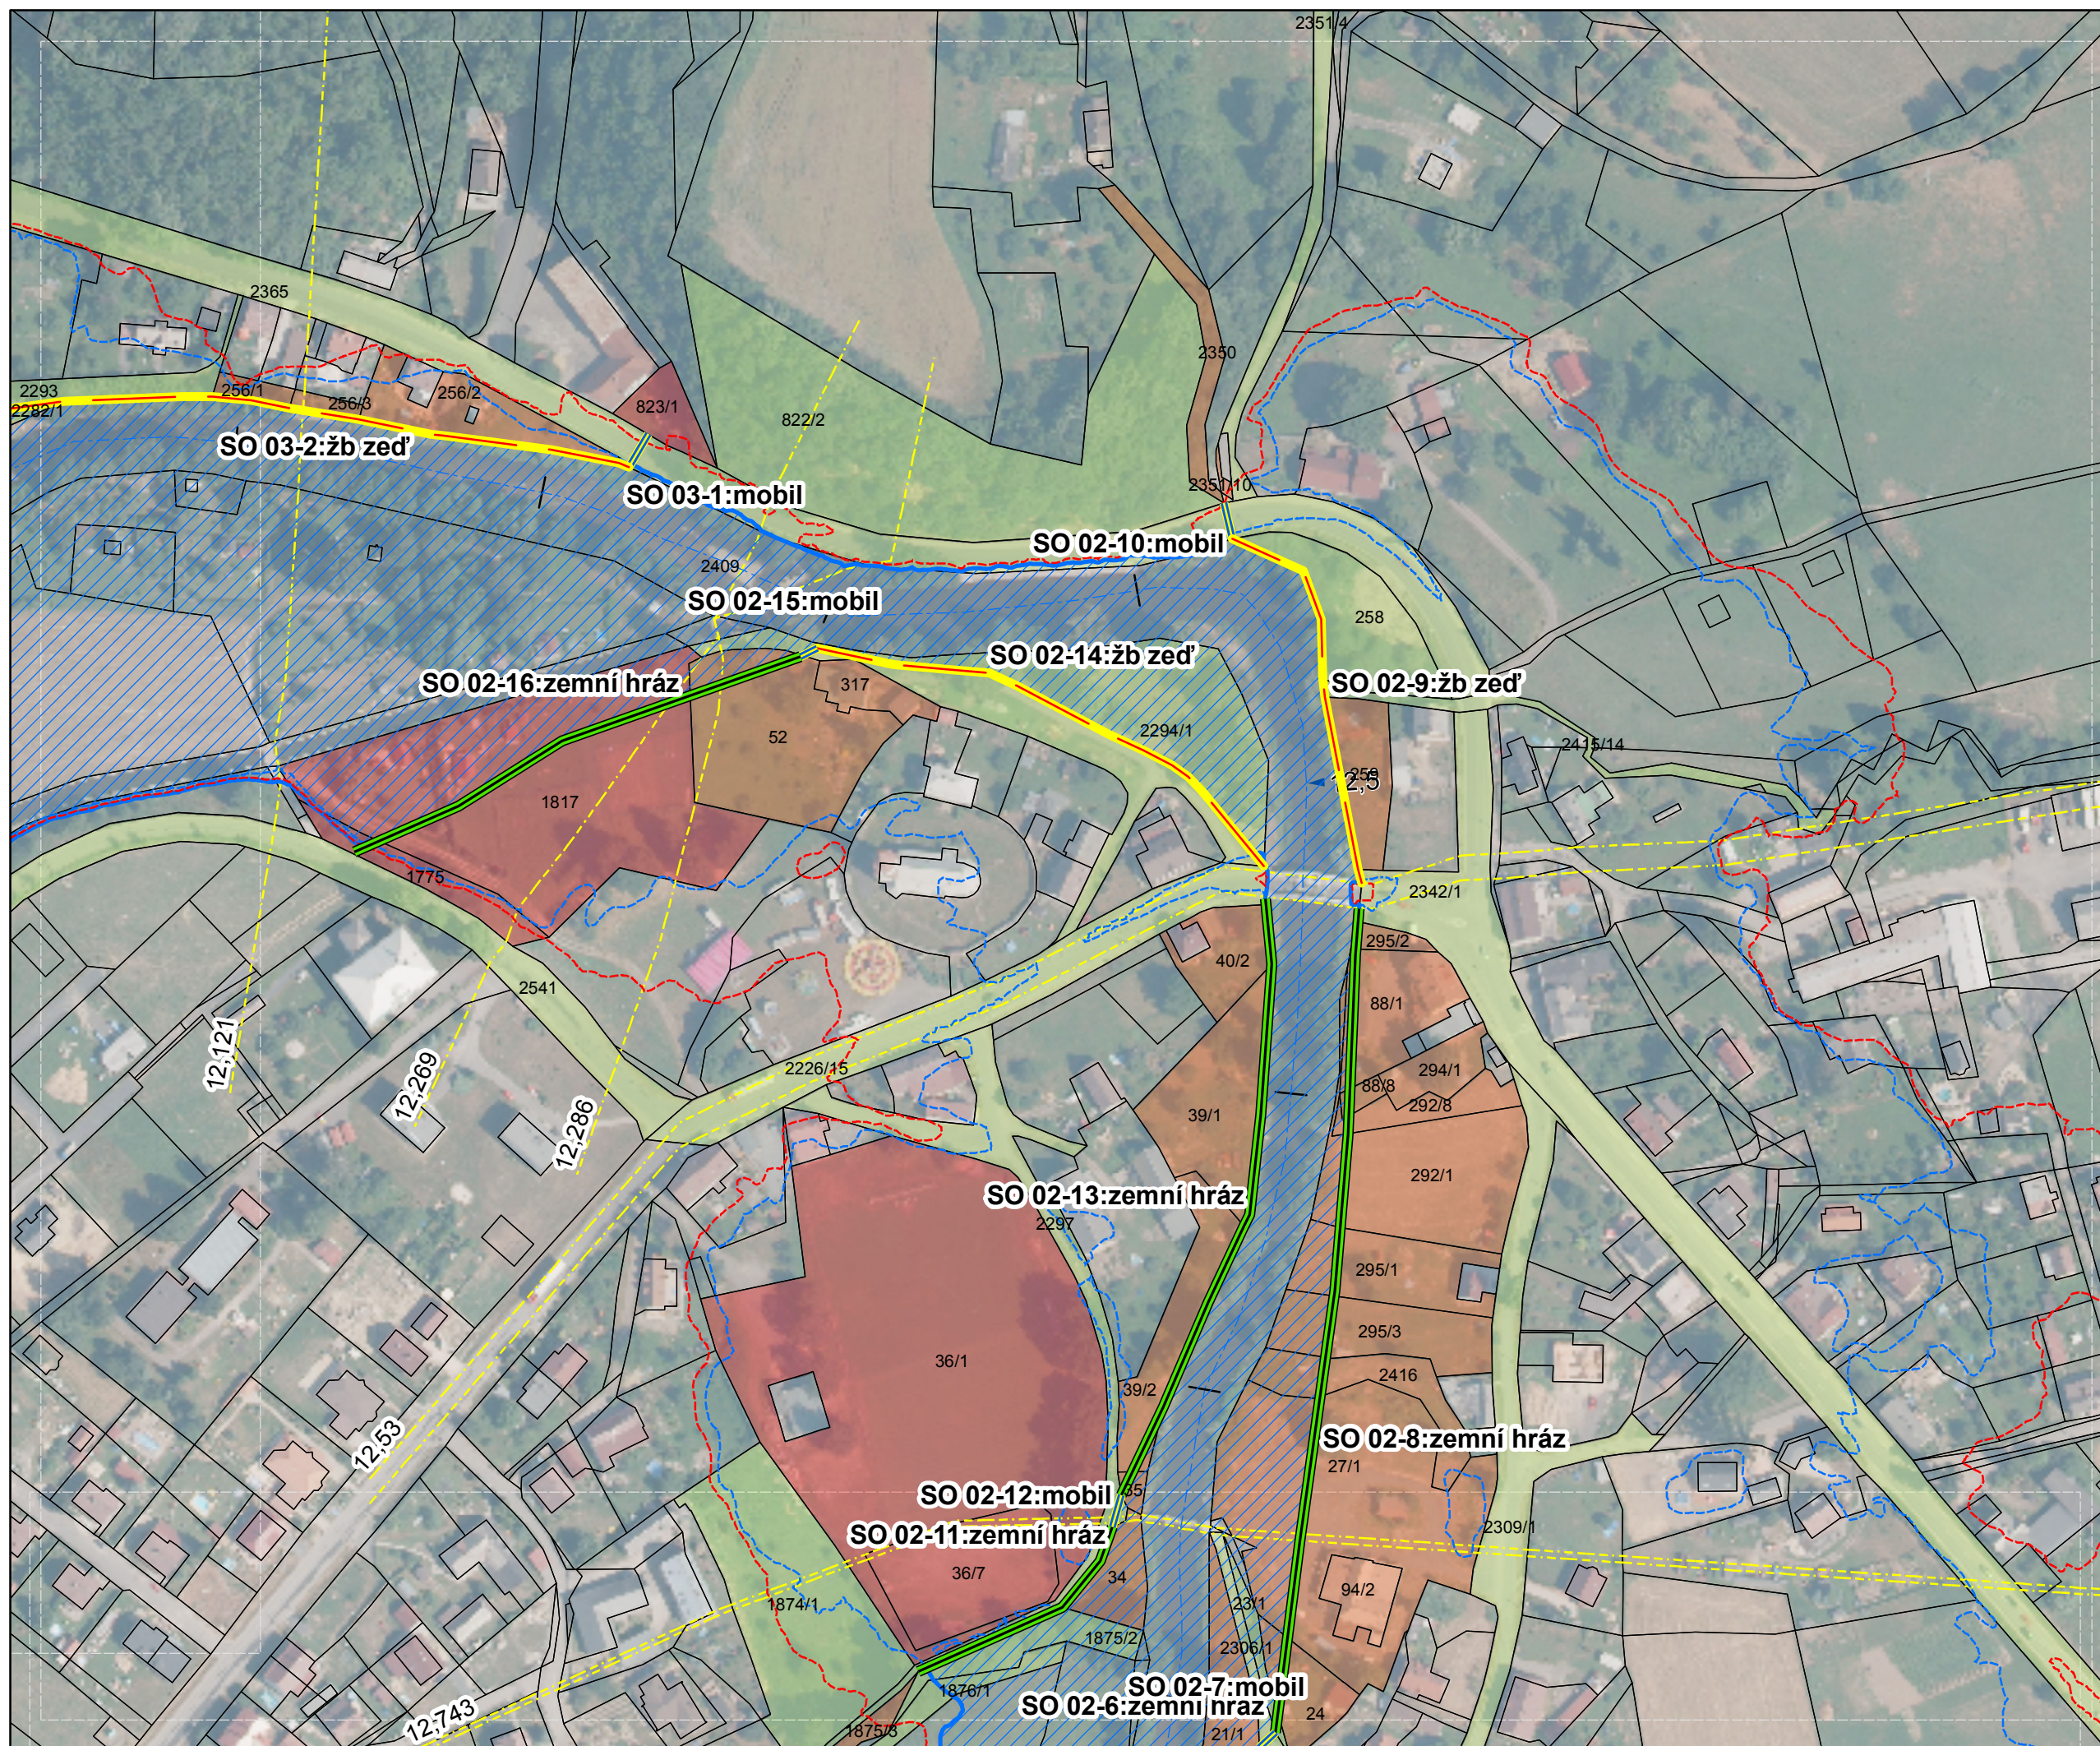

NAVRŽENÁ OPATŘENÍ

Legenda PPO Q20

- MOBILNÍ HRAZENÍ
- ÚPRAVA MOSTU/JEZU
- PPO ZEĎ
- ZEMNÍ HRÁZ
- ÚPRAVA INUNDACE, PBPP0


Legenda KATASTR

- NEDOTČENÉ PARCELY
- 1 - Povodí Labe, státní podnik
- 2 - Státní a veřejný sektor
- 3 - Fyzické soukromé osoby
- 4 - Právníké soukromé subjekty


Legenda ZÚ

- Q20 STAV
- Q100 STAV
- Q20 NAVRH
- Osa toku s kilometrží
- Příčné profily
- Klad listů

KLAD LISTŮ

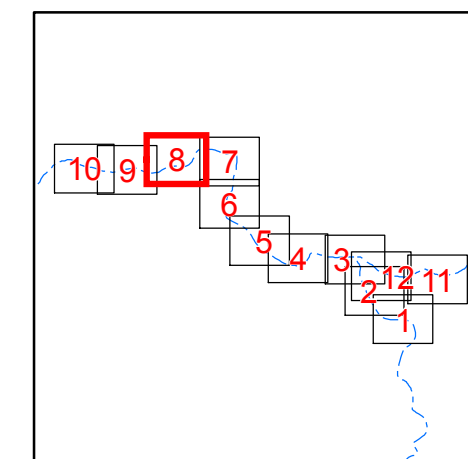


1:2 000

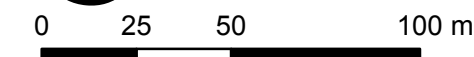

souřadnicový referenční systém S-JTSK
výškový referenční systém Balt po vyrovnání

Zpracoval Vodohospodářský rozvoj a výstavba
a.s. a Sweco Hydroprojekt a.s. z podkladů
Povodí Labe, státní podnik v prosinci 2014.

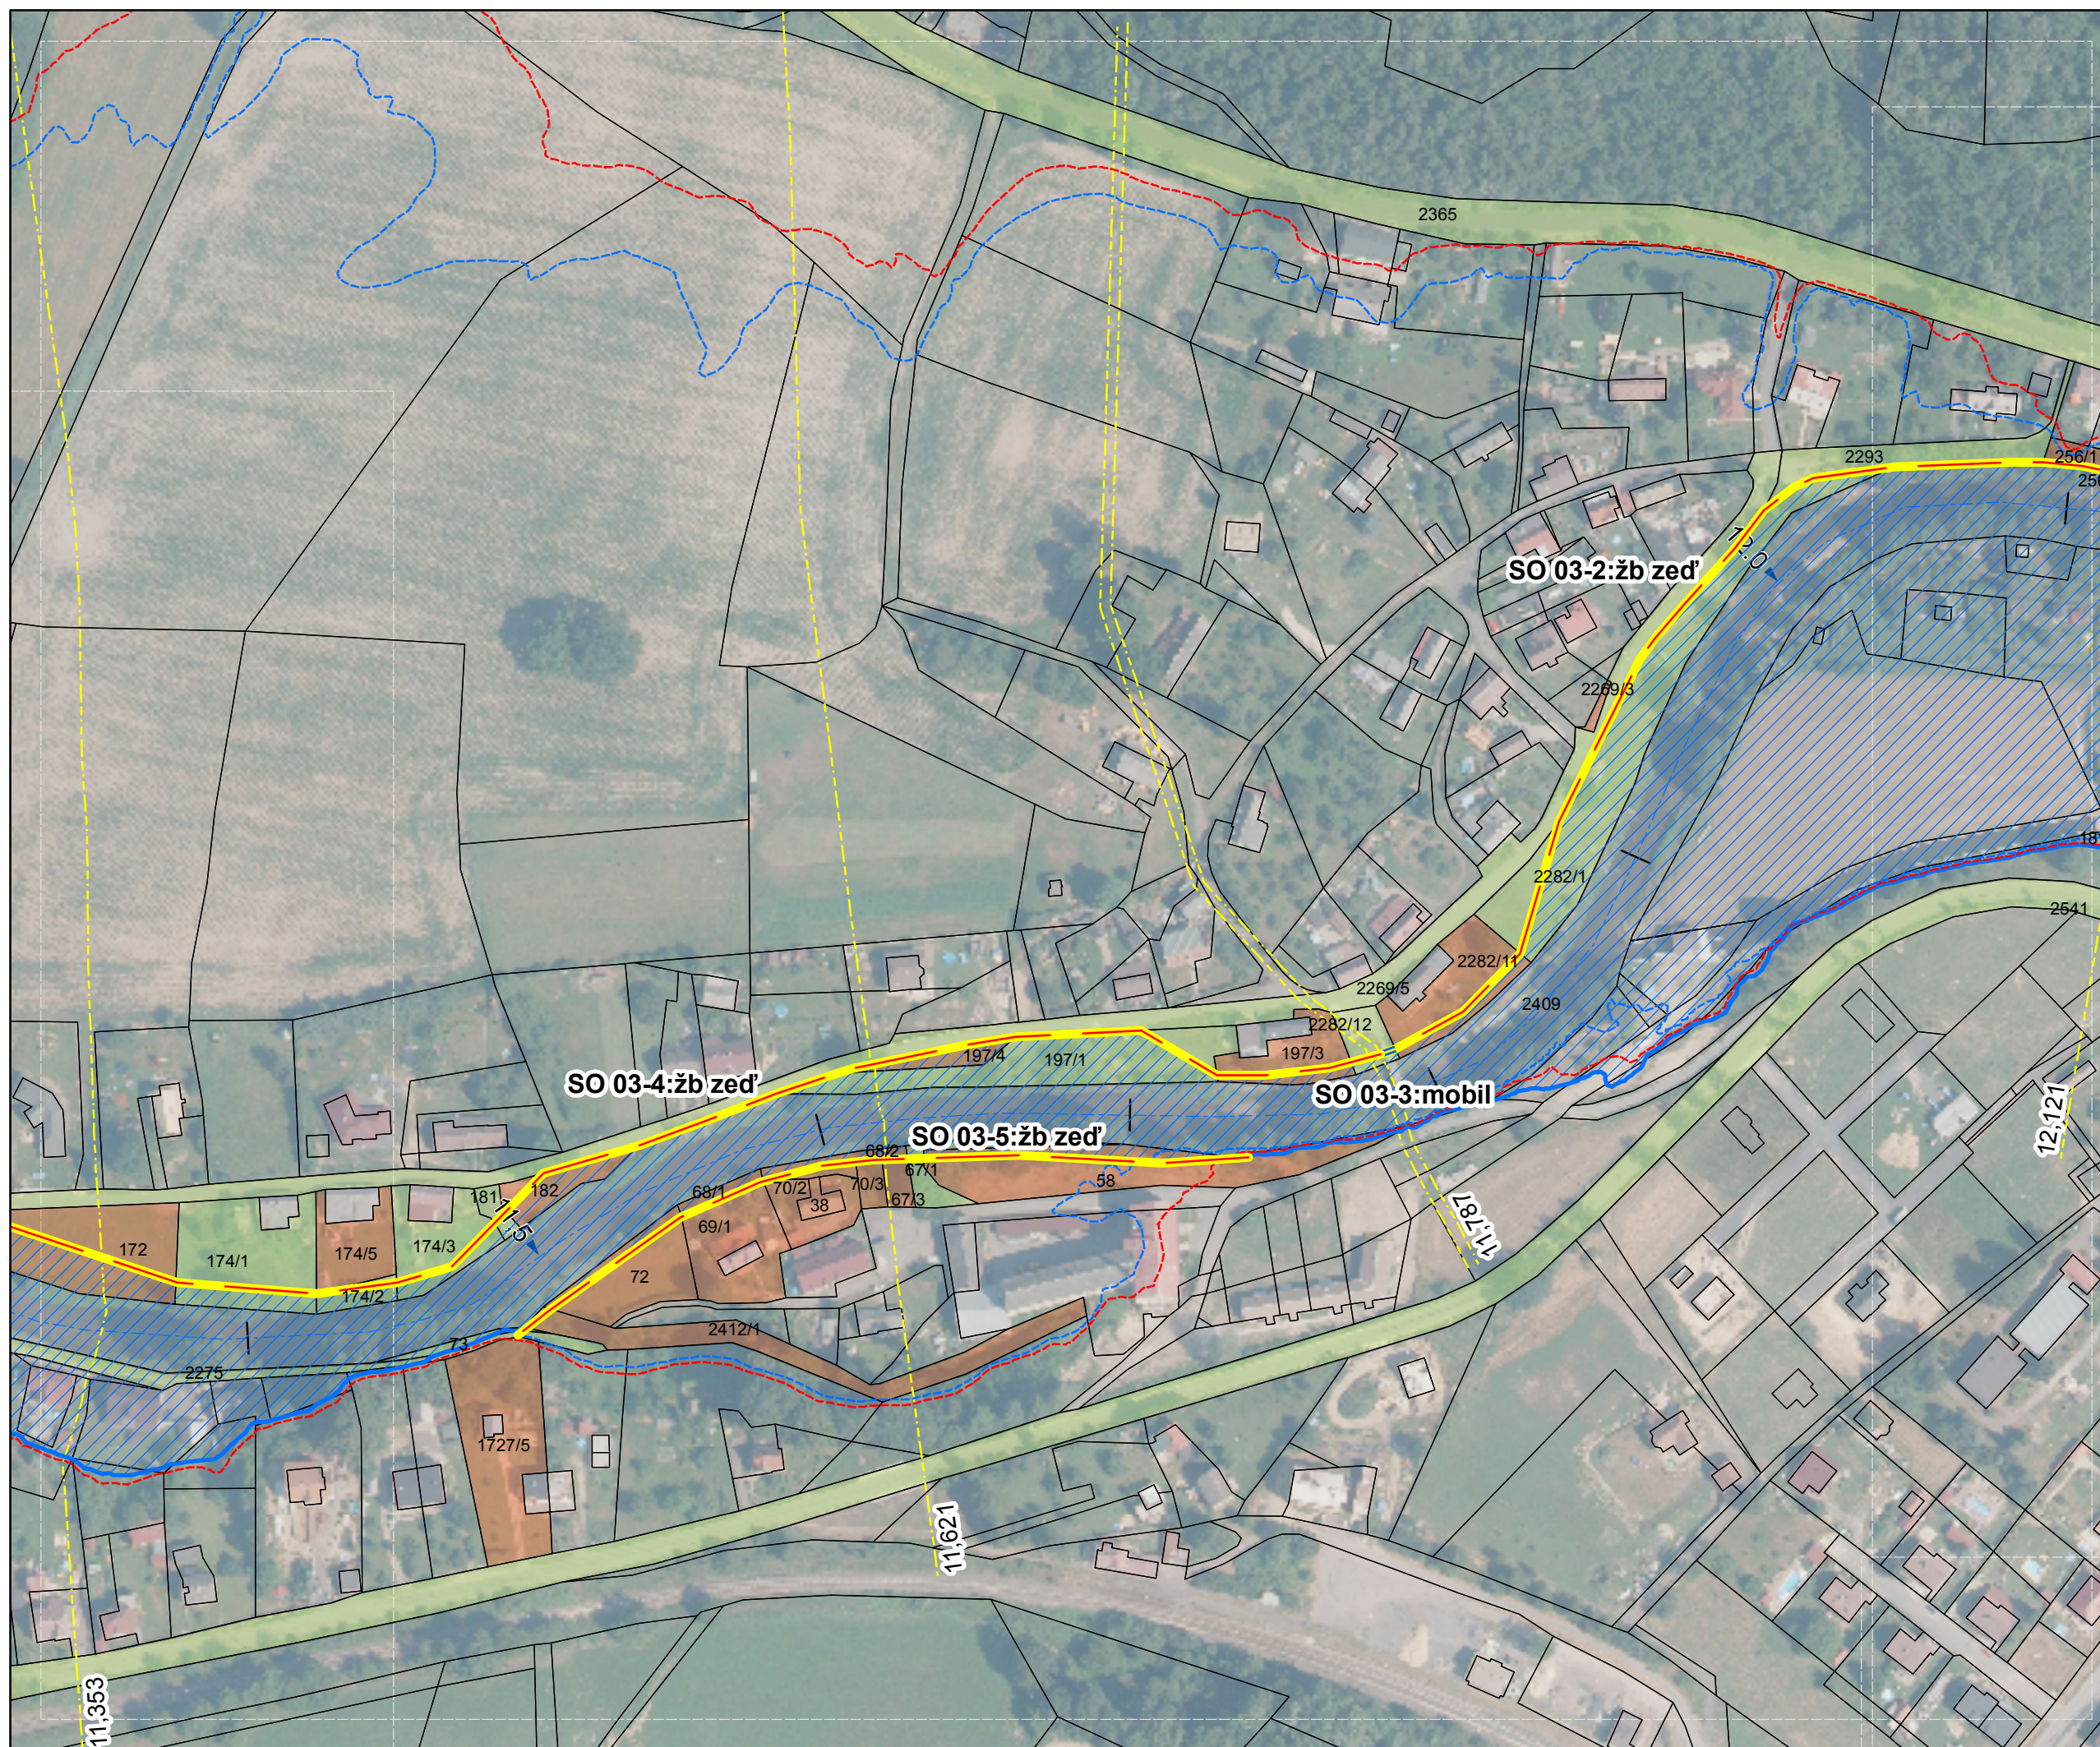

NAVRŽENÁ OPATŘENÍ

Legenda PPO Q20

- MOBILNÍ HRAZENÍ
- ÚPRAVA MOSTU/JEZU
- PPO ZEĎ
- ZEMNÍ HRÁZ
- ÚPRAVA INUNDACE, PBPP0



Legenda KATASTR

- NEDOTČENÉ PARCELY
- 1 - Povodí Labe, státní podnik
- 2 - Státní a veřejný sektor
- 3 - Fyzické soukromé osoby
- 4 - Právníké soukromé subjekty

Legenda ZÚ


- Q20 STAV
- Q100 STAV
- Q20 NAVRH
- Osa toku s kilometrží
- Příčné profily
- Klad listů

KLAD LISTŮ

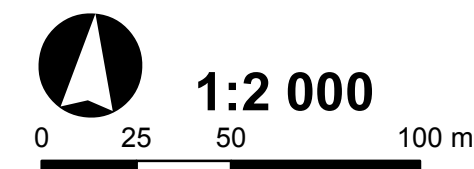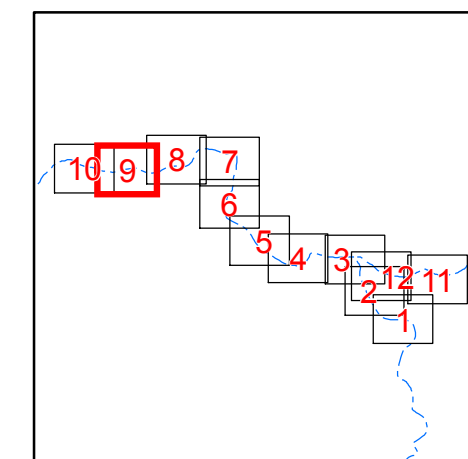

souřadnicový referenční systém S-JTSK
výškový referenční systém Balt po vyrovnání

Zpracoval Vodohospodářský rozvoj a výstavba
a.s. a Sweco Hydroprojekt a.s. z podkladů
Povodí Labe, státní podnik v prosinci 2014.

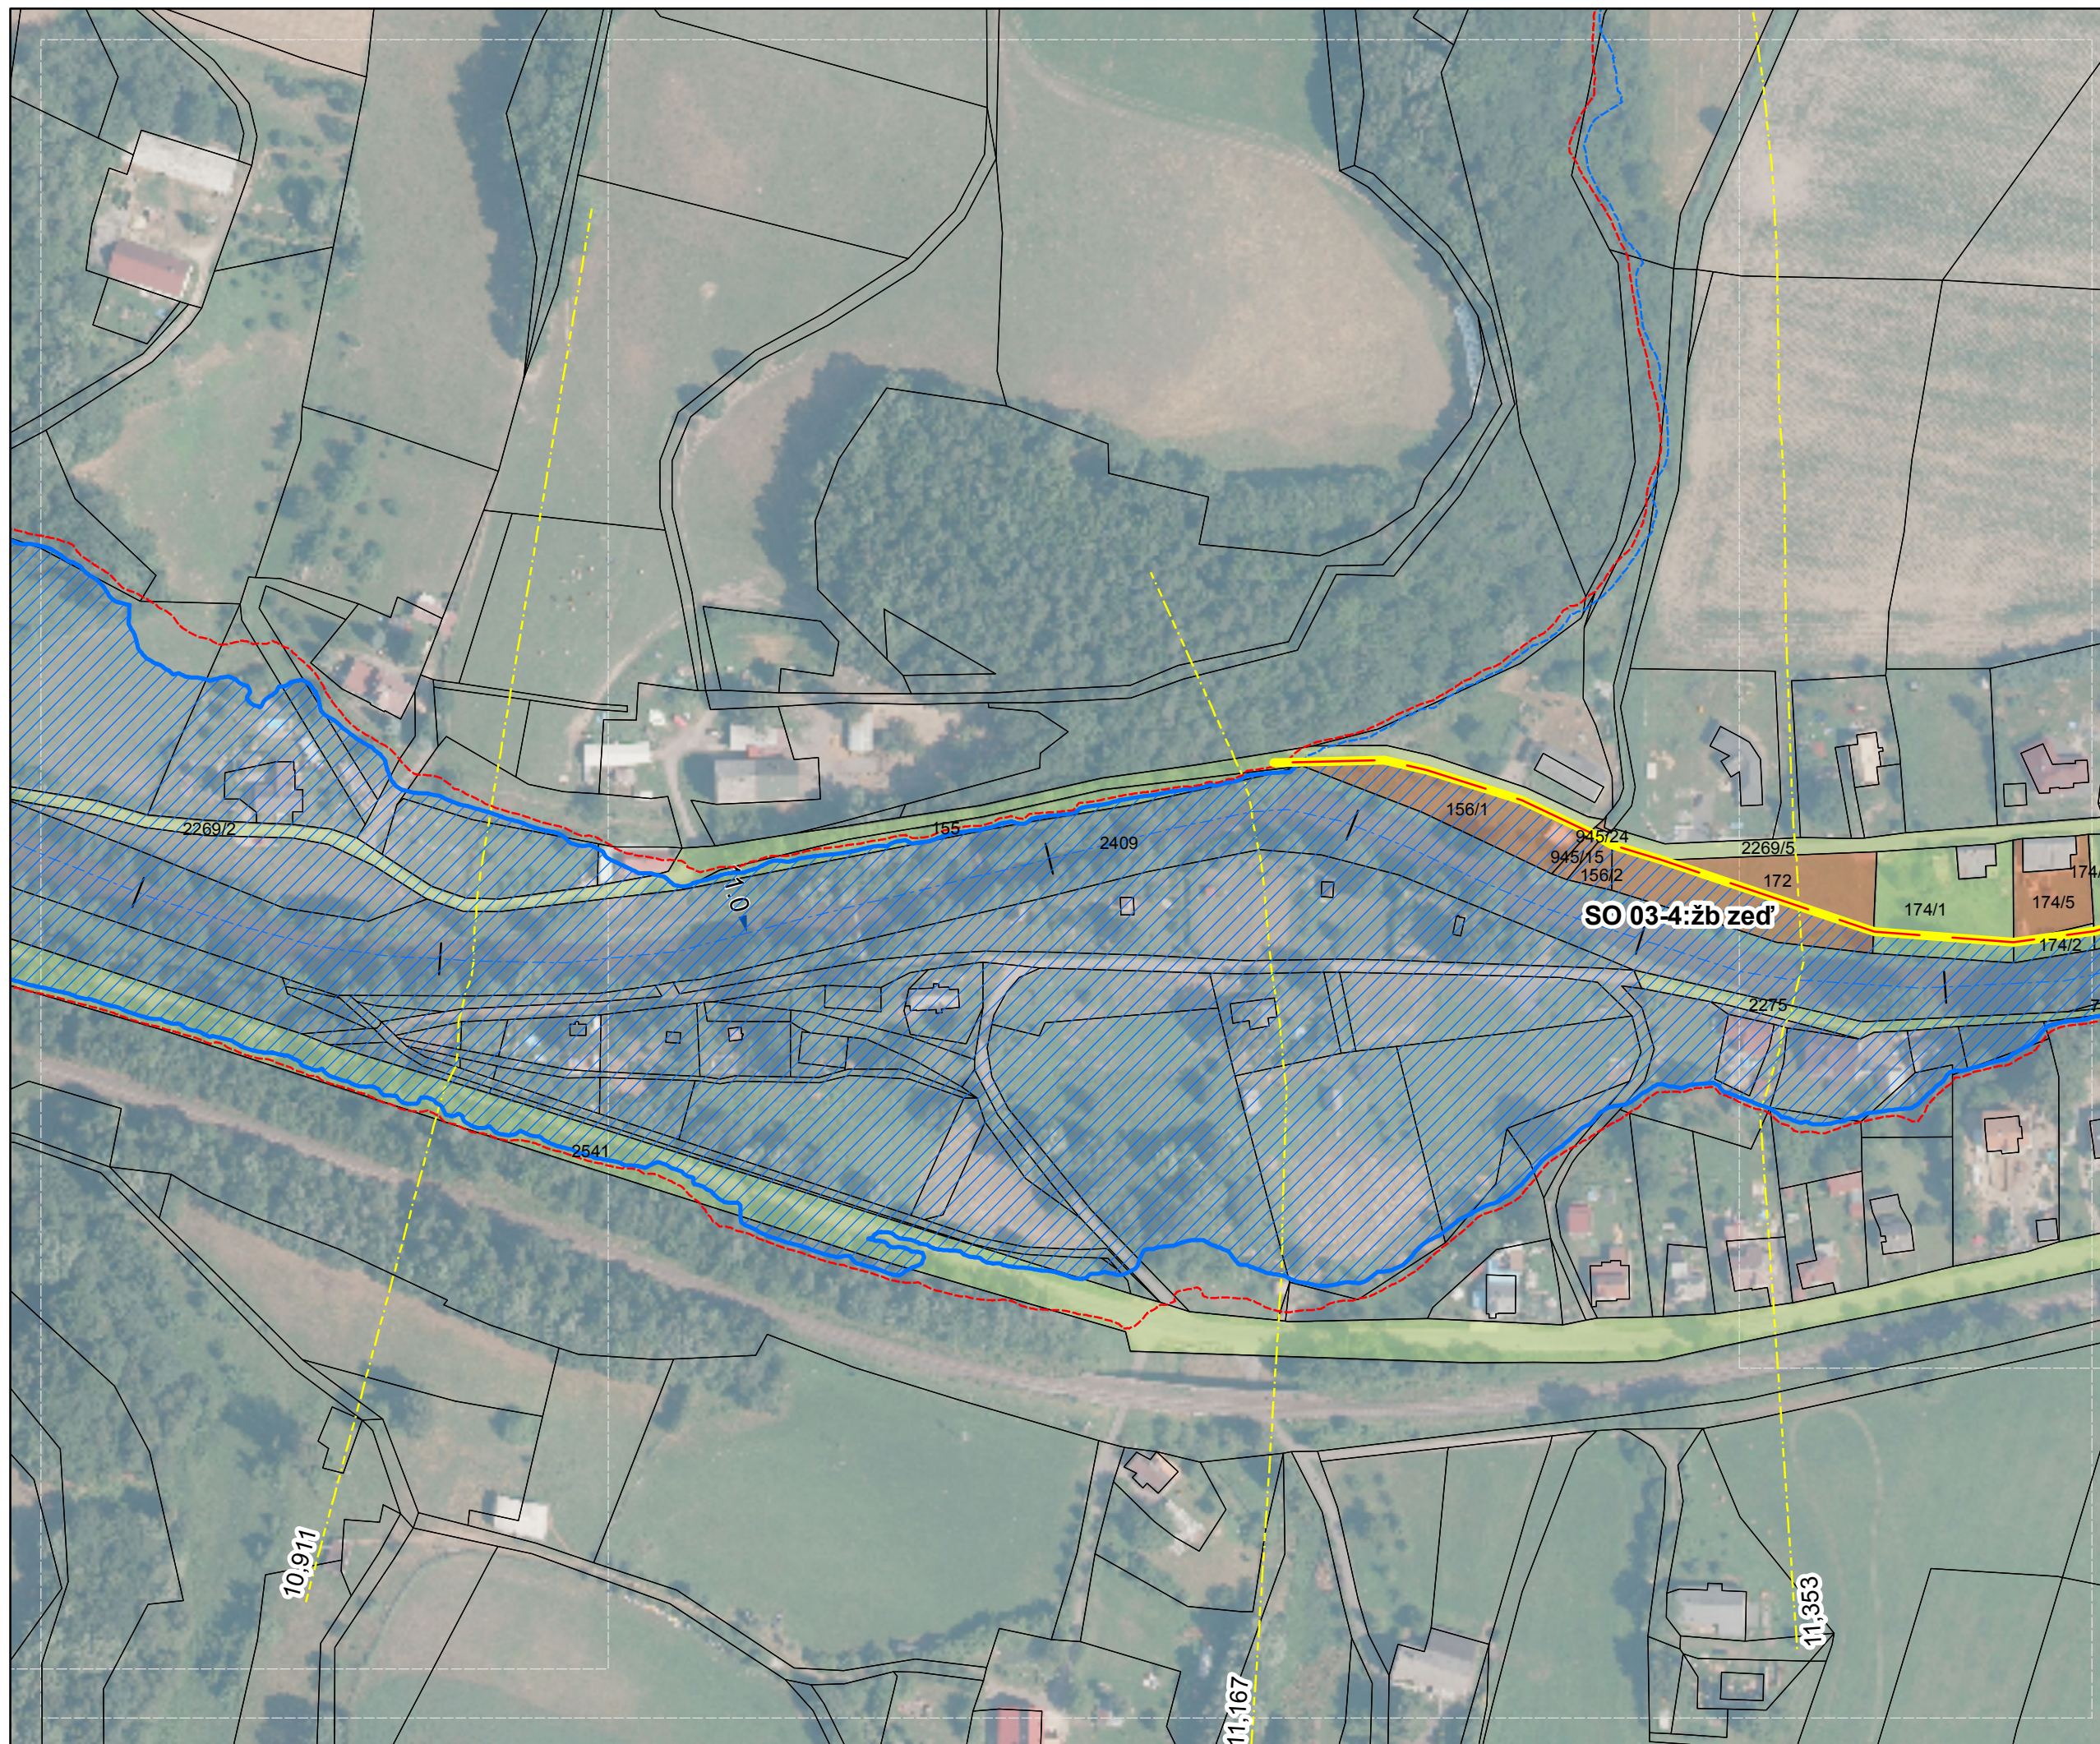

NAVRŽENÁ OPATŘENÍ

Legenda PPO Q20

- MOBILNÍ HRAZENÍ
- ÚPRAVA MOSTU/JEZU
- PPO ZEĎ
- ZEMNÍ HRÁZ
- ÚPRAVA INUNDACE, PBPPO



Legenda KATASTR

- NEDOTČENÉ PARCELY
- 1 - Povodí Labe, státní podnik
- 2 - Státní a veřejný sektor
- 3 - Fyzické soukromé osoby
- 4 - Právníké soukromé subjekty


Legenda ZÚ

- Q20 STAV
- Q100 STAV
- Q20 NAVRH
- Osa toku s kilometrží
- Příčné profily
- Klad listů

KLAD LISTŮ

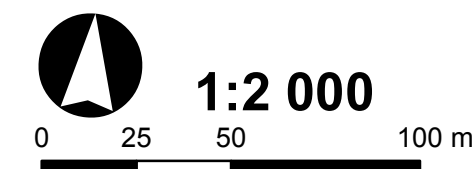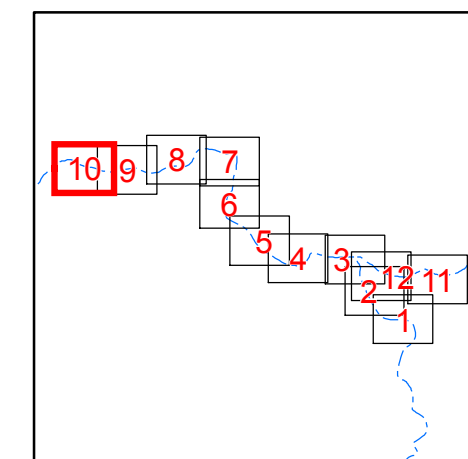

souřadnicový referenční systém S-JTSK
výškový referenční systém Balt po vyrovnání
Zpracoval Vodohospodářský rozvoj a výstavba
a.s. a Sweco Hydroprojekt a.s. z podkladů
Povodí Labe, státní podnik v prosinci 2014.

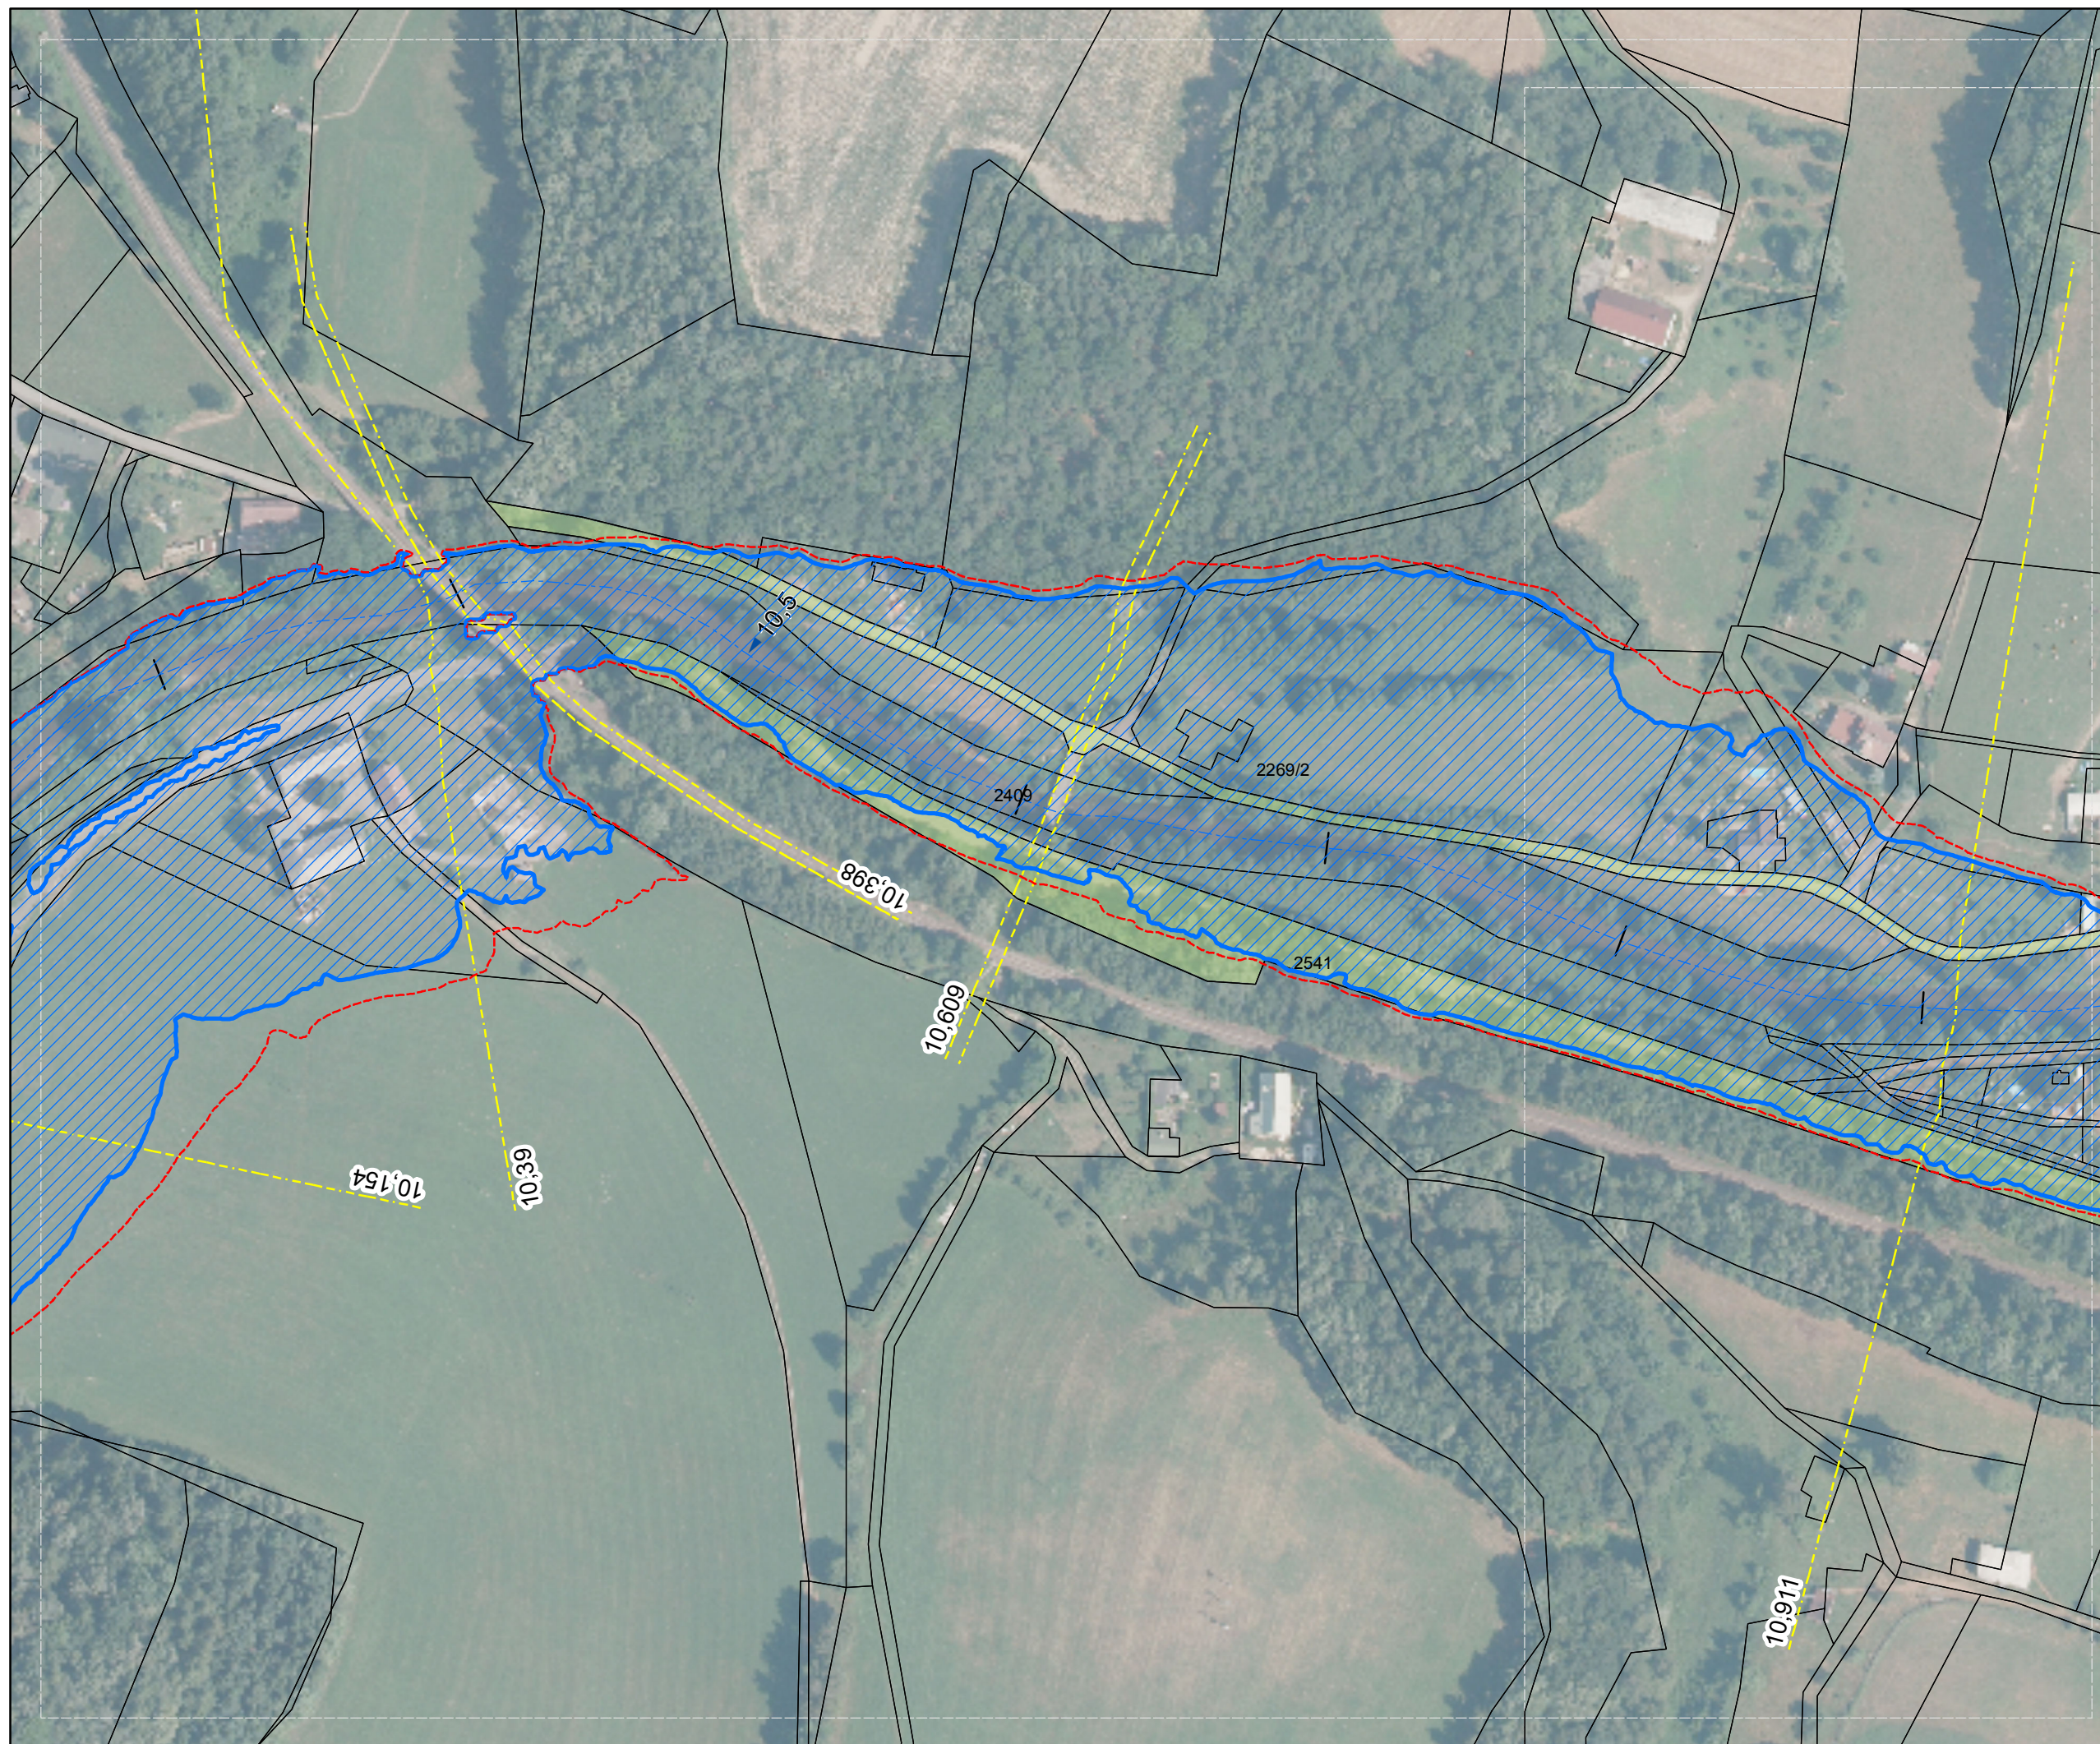

NAVRŽENÁ OPATŘENÍ

Legenda PPO Q20

- MOBILNÍ HRAZENÍ
- ÚPRAVA MOSTU/JEZU
- PPO ZEĎ
- ZEMNÍ HRÁZ
- ÚPRAVA INUNDACE, PBPP0


Legenda KATASTR

- NEDOTČENÉ PARCELY
- 1 - Povodí Labe, státní podnik
- 2 - Státní a veřejný sektor
- 3 - Fyzické soukromé osoby
- 4 - Právnické soukromé subjekty

Legenda ZÚ

- Q20 STAV
- Q100 STAV
- Q20 NAVRĚH
- Osa toku s kilometrží
- Příčné profily
- Klad listů

KLAD LISTŮ

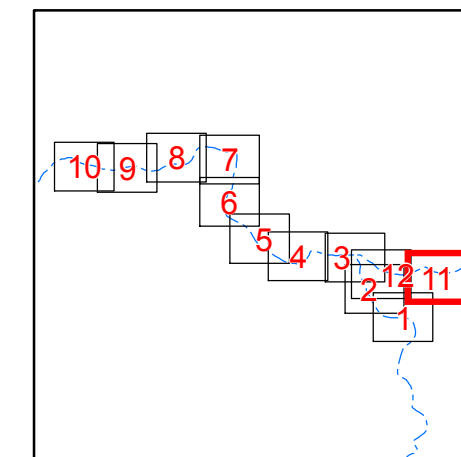


1:2 000

0 25 50 100 m

souřadnicový referenční systém S-JTSK
výškový referenční systém Balt po vyrovnání

Zpracoval Vodohospodářský rozvoj a výstavba
a.s. a Sweco Hydroprojekt a.s. z podkladů
Povodí Labe, státní podnik v prosinci 2014.

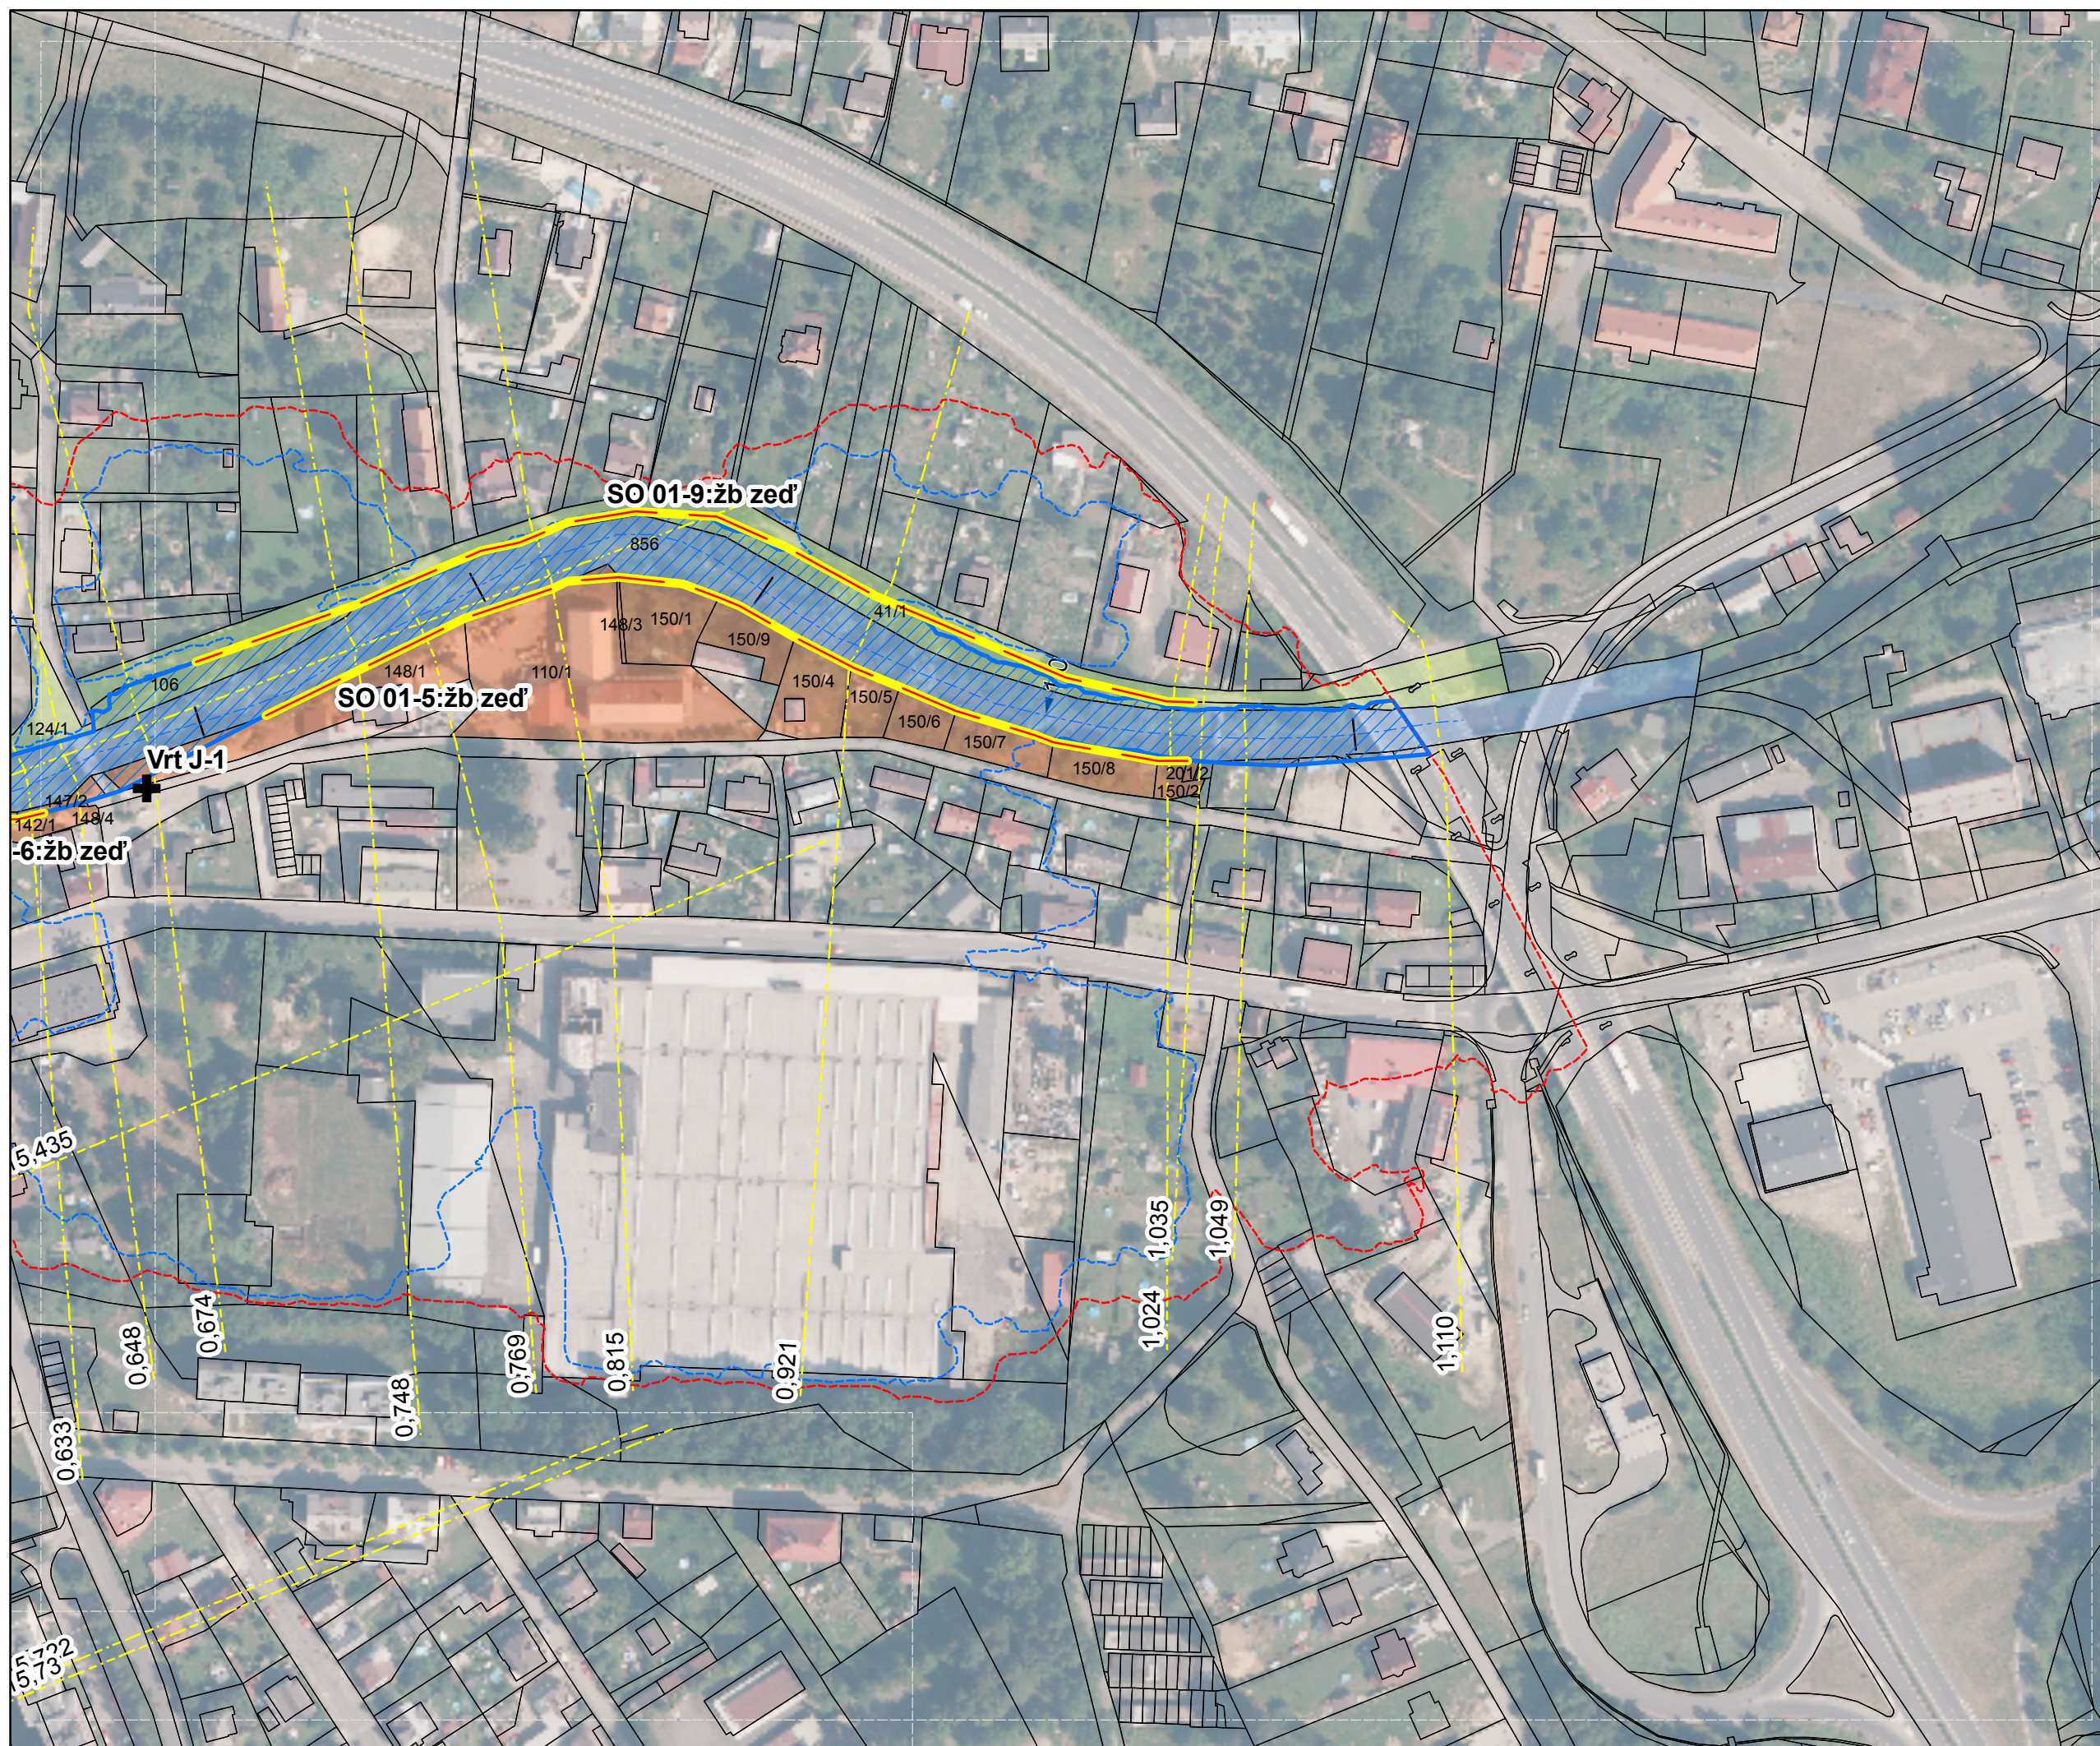

NAVRŽENÁ OPATŘENÍ

Legenda PPO Q20

- MOBILNÍ HRAZENÍ
- ÚPRAVA MOSTU/JEZU
- PPO ZEĎ
- ZEMNÍ HRÁZ
- ÚPRAVA INUNDACE, PBPP0


Legenda KATASTR

- NEDOTČENÉ PARCELY
- 1 - Povodí Labe, státní podnik
- 2 - Státní a veřejný sektor
- 3 - Fyzické soukromé osoby
- 4 - Právnické soukromé subjekty

Legenda ZÚ

- Q20 STAV
- Q100 STAV
- Q20 NAVRH
- Osa toku s kilometrží
- Příčné profily
- Klad listů

KLAD LISTŮ

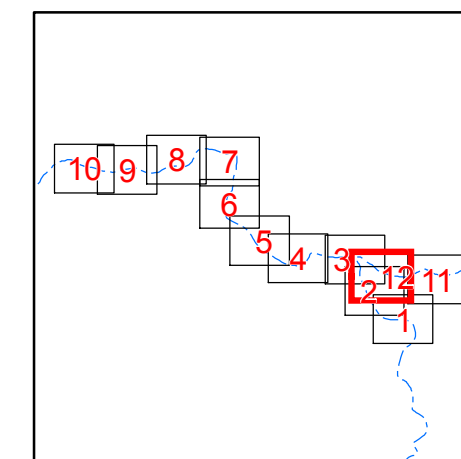

1:2 000

0 25 50 100 m

souřadnicový referenční systém S-JTSK
výškový referenční systém Balt po vyrovnání

Zpracoval Vodohospodářský rozvoj a výstavba
a.s. a Sweco Hydroprojekt a.s. z podkladů
Povodí Labe, státní podnik v prosinci 2014.

