


B.3.SO 01-1.1 - Podrobná situace navrhovaných opatření

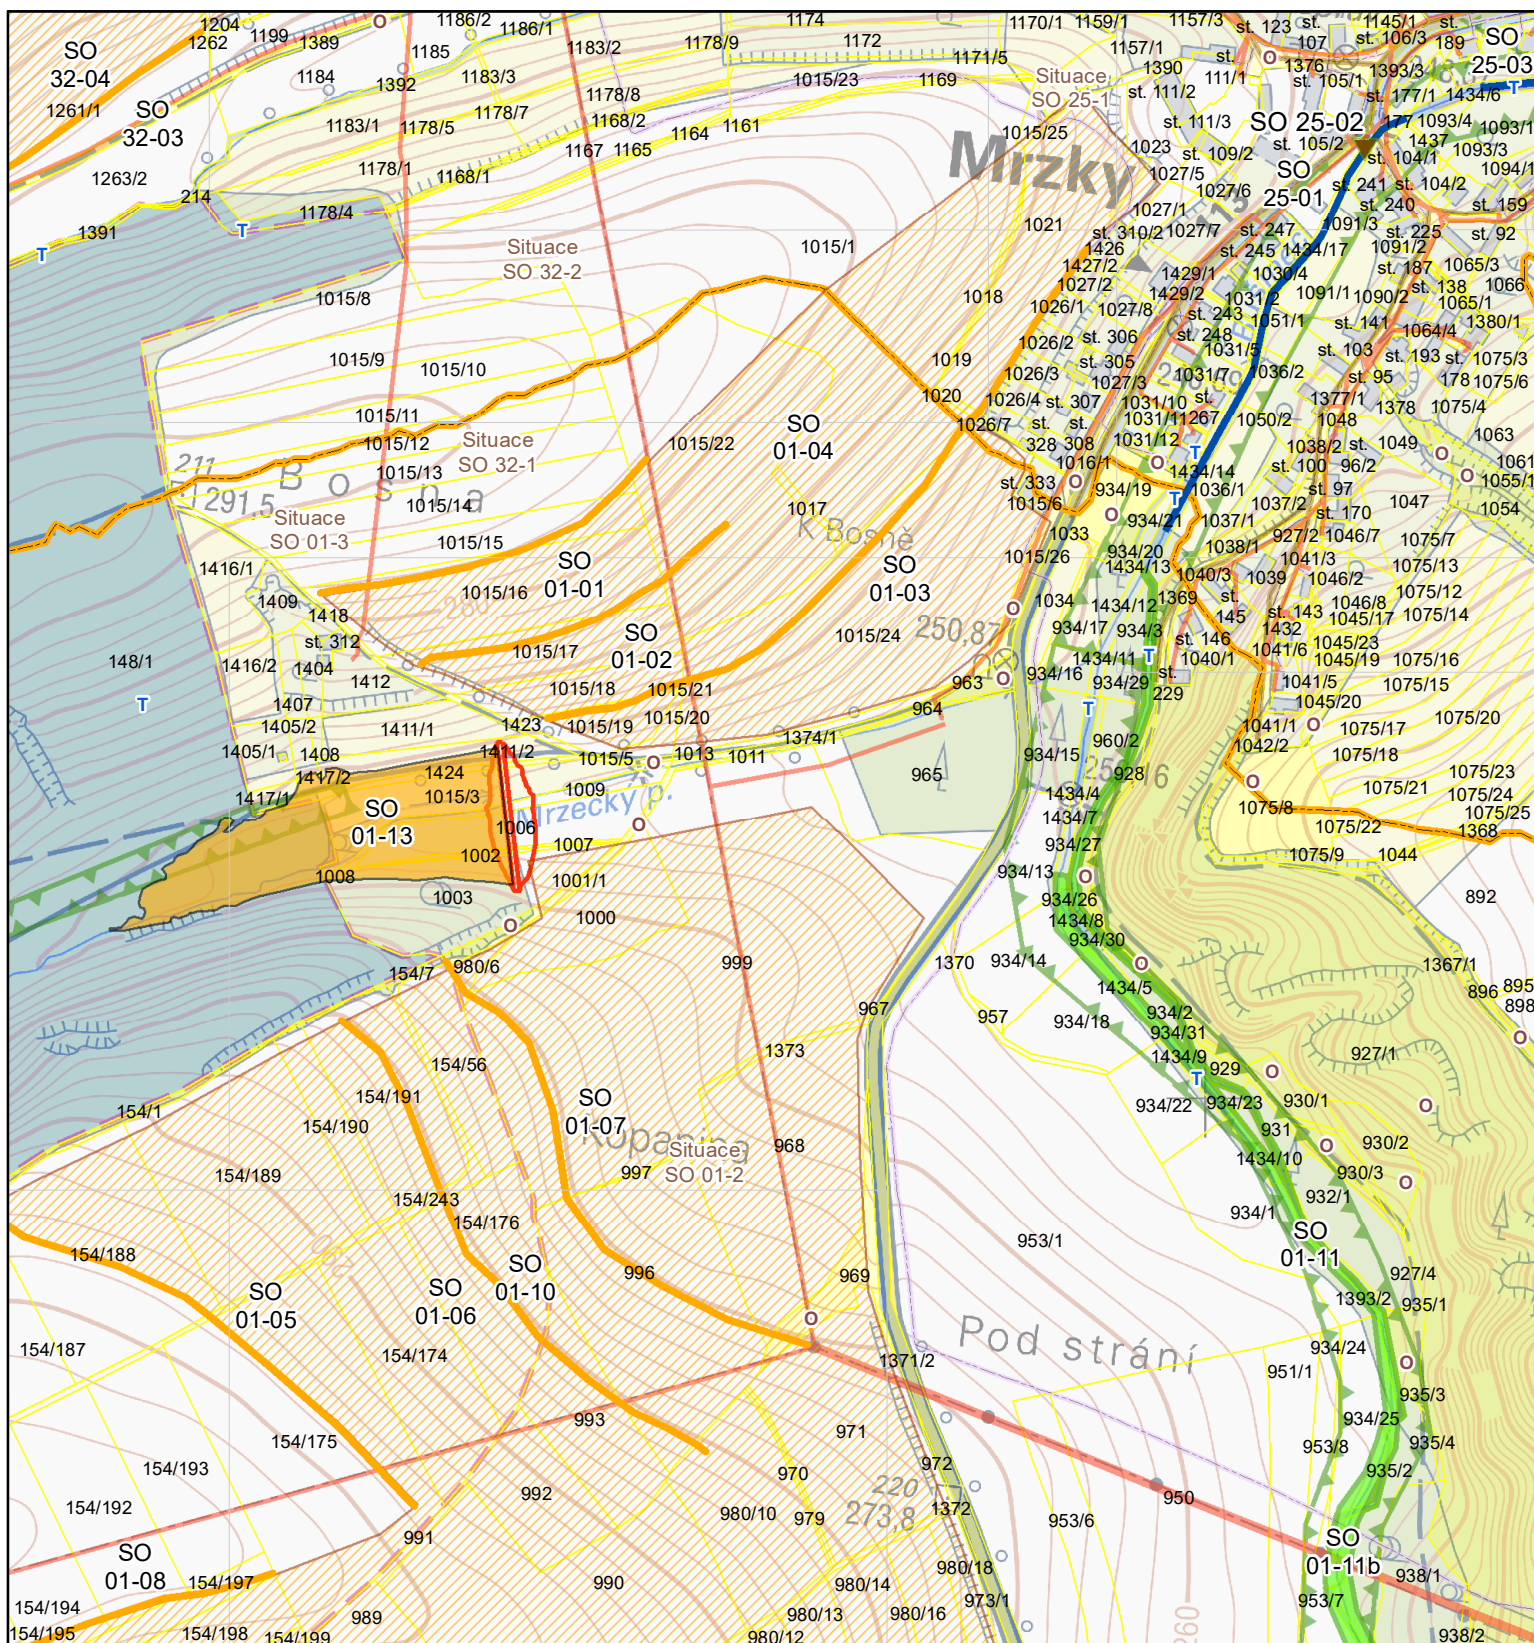

Navrhovaná opatření


- jez, stupeň
- suché nádrže
- revitalizace
- protierozní mez (PMEZ)
- organizační opatření
- úprava koryta

Územní střety

- El. vedení
- Kanalizace - stav
- Kabel. komunikační vedení
- ÚSES

Katastrální mapa

- Hranice KN
- Typ vlastnictví**
- soukromé vlastnictví
- obecní pozemky - O
- státní pozemky - T

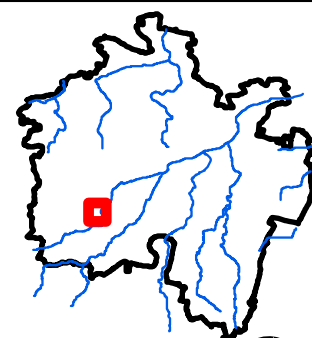

1:5 000



0 70 140 280 m