


B.3.SO 01-4.1 - Podrobná situace navrhovaných opatření

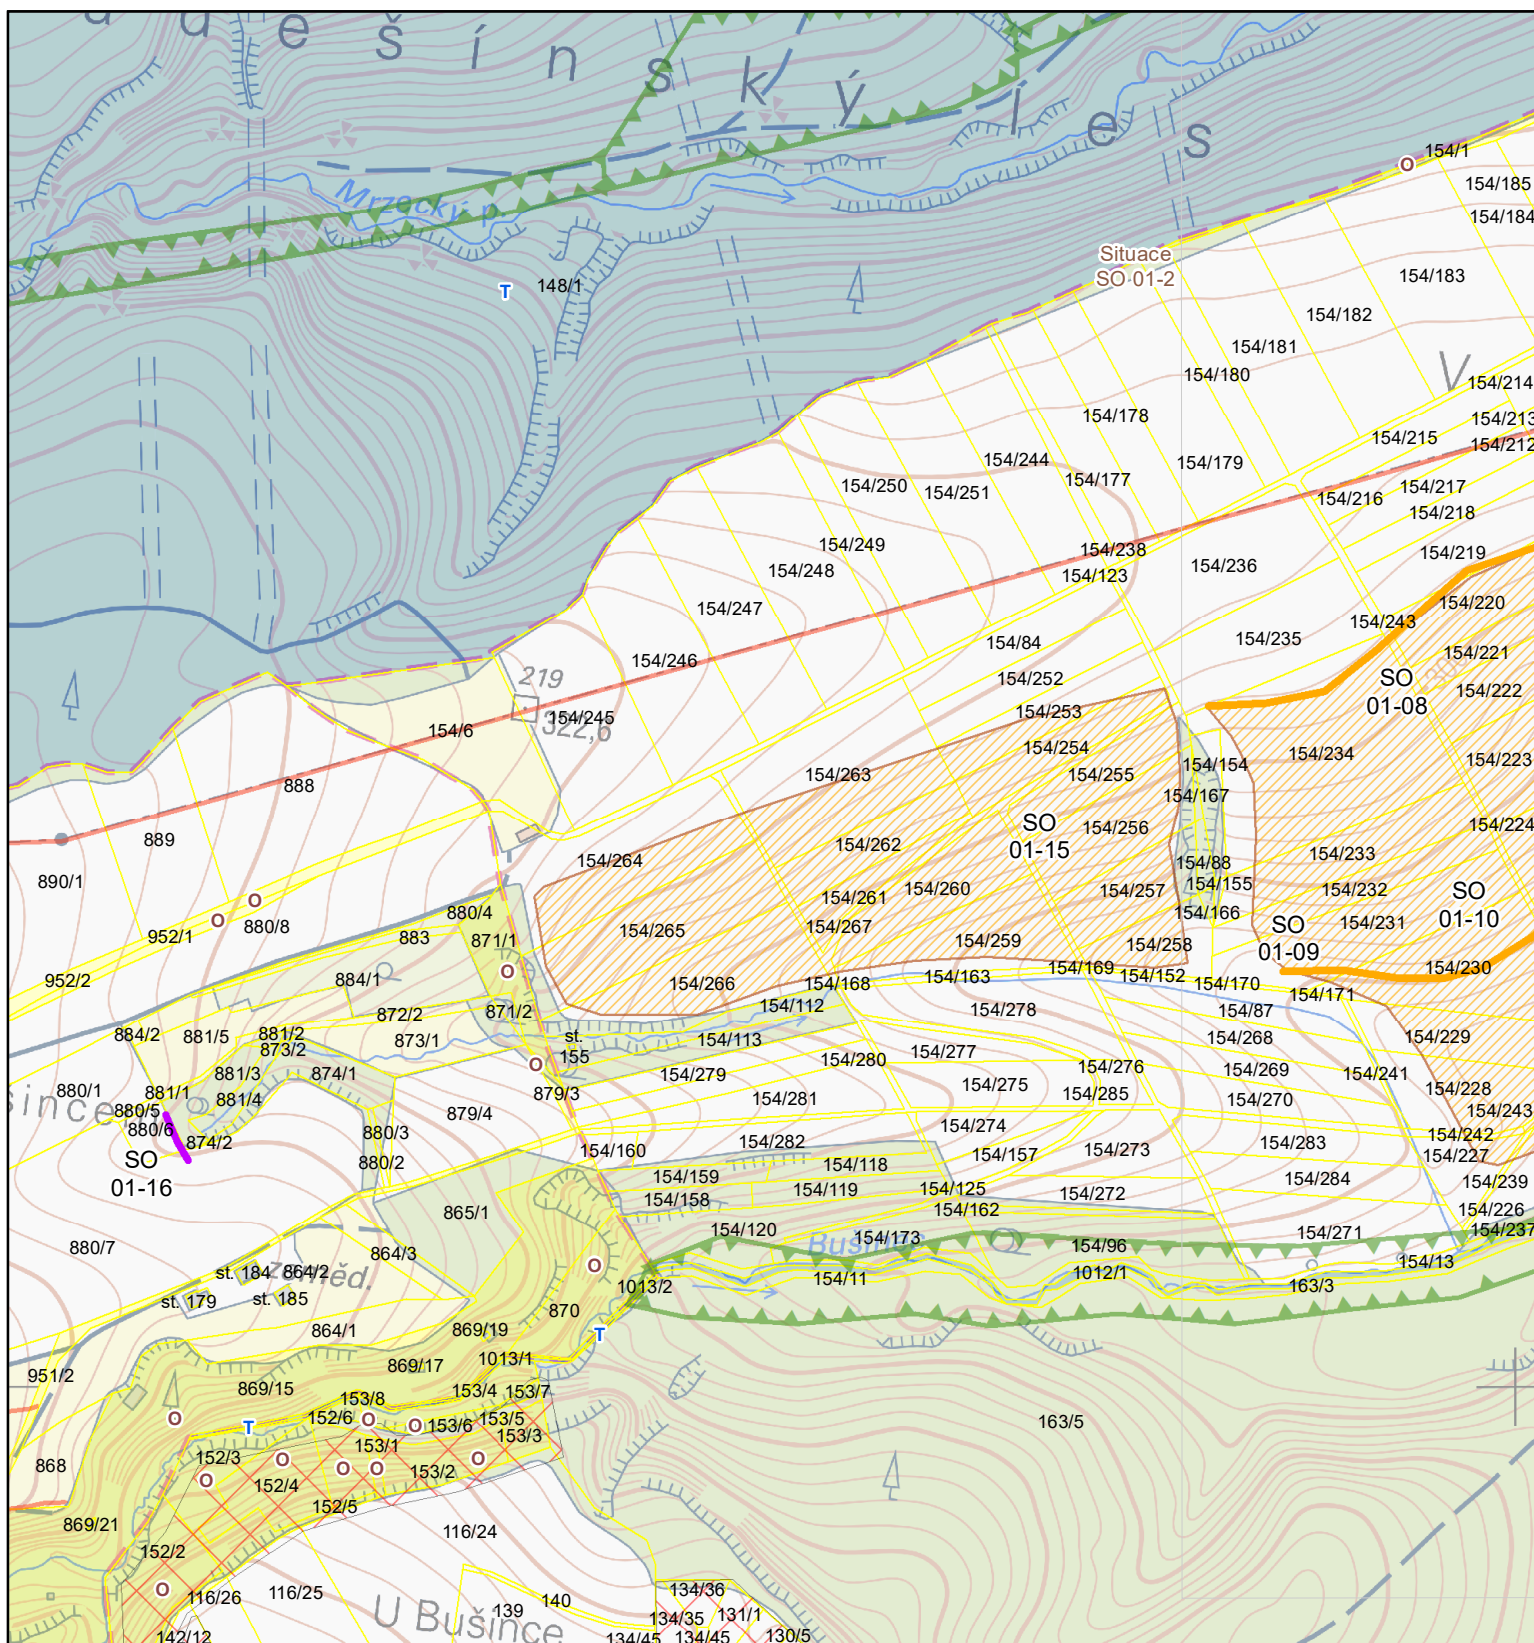

Navrhovaná opatření


- protierozní mez (PMEZ)
- hrázka
- organizační opatření

Územní střety

- El. vedení
- ÚSES
- Zastavitelné území

Katastrální mapa

- Hranice KN
- Typ vlastnictví**
- soukromé vlastnictví
- obecní pozemky - O
- státní pozemky - T

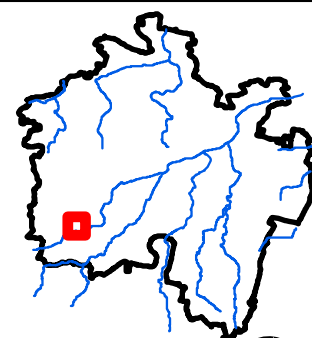

1:5 000

