




# PROTIEROZNÍ MEZE

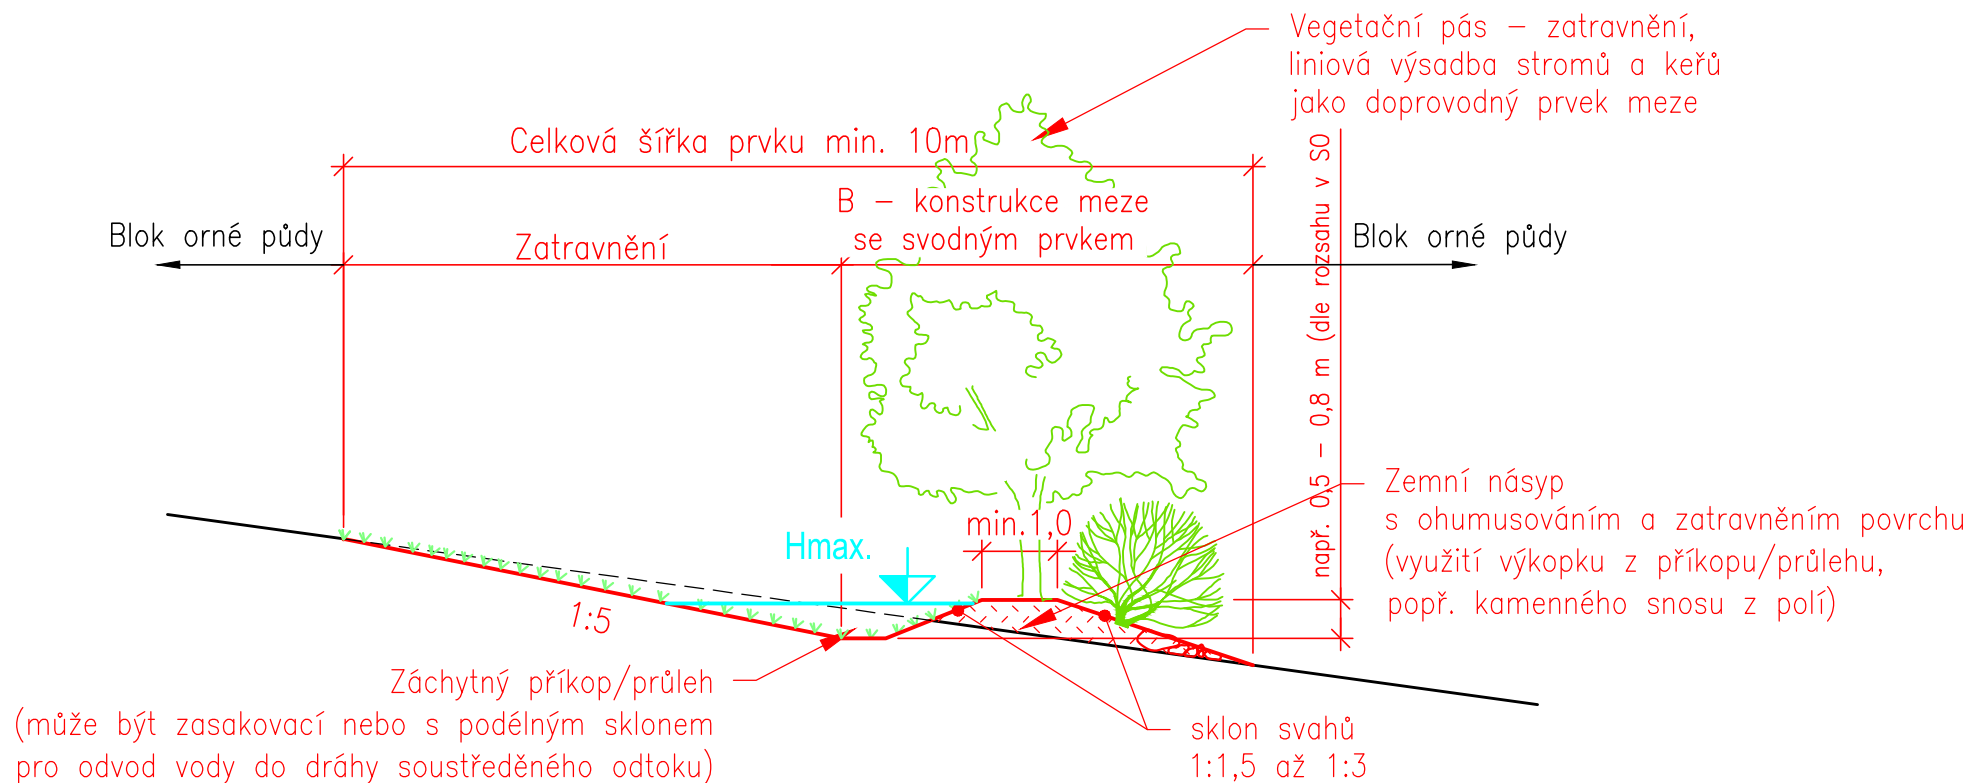

VÝŠKOPISNÝ SYSTÉM: BpV; POLOHOPISNÝ SYSTÉM: S–JTSK

Navrhl ING. JAN SÝKORA	Kreslil Bc. JAN LUX	 <div>VODOHOSPODÁŘSKÝ ROZVOJ A VÝSTAVBA a.s. Nábřeží 4 150 56 Praha 5</div>		
Kraj Středočeský	ORP Český Brod			
Investor Město Český Brod, spolufinancováno z prostředků OPŽP		Formát	A4	
Studie odtokových poměrů vč. návrhů možných protipovodňových opatření na území ORP Český Brod		Datum	2/2020	
		Stupeň	STUDIE	
		Zakázka	2837/002	
		Měřítko 1 : 100	Č. výkresu B.3.S0 03–02,03.3	

Tento výkres a jeho přílohy jsou duševním vlastnictvím akciové společnosti Vodohospodářský rozvoj a výstavba, a.s. a Sweco Hydroprojekt a.s.