


# B.3.SO 10-1.1 - Podrobná situace navrhovaných opatření

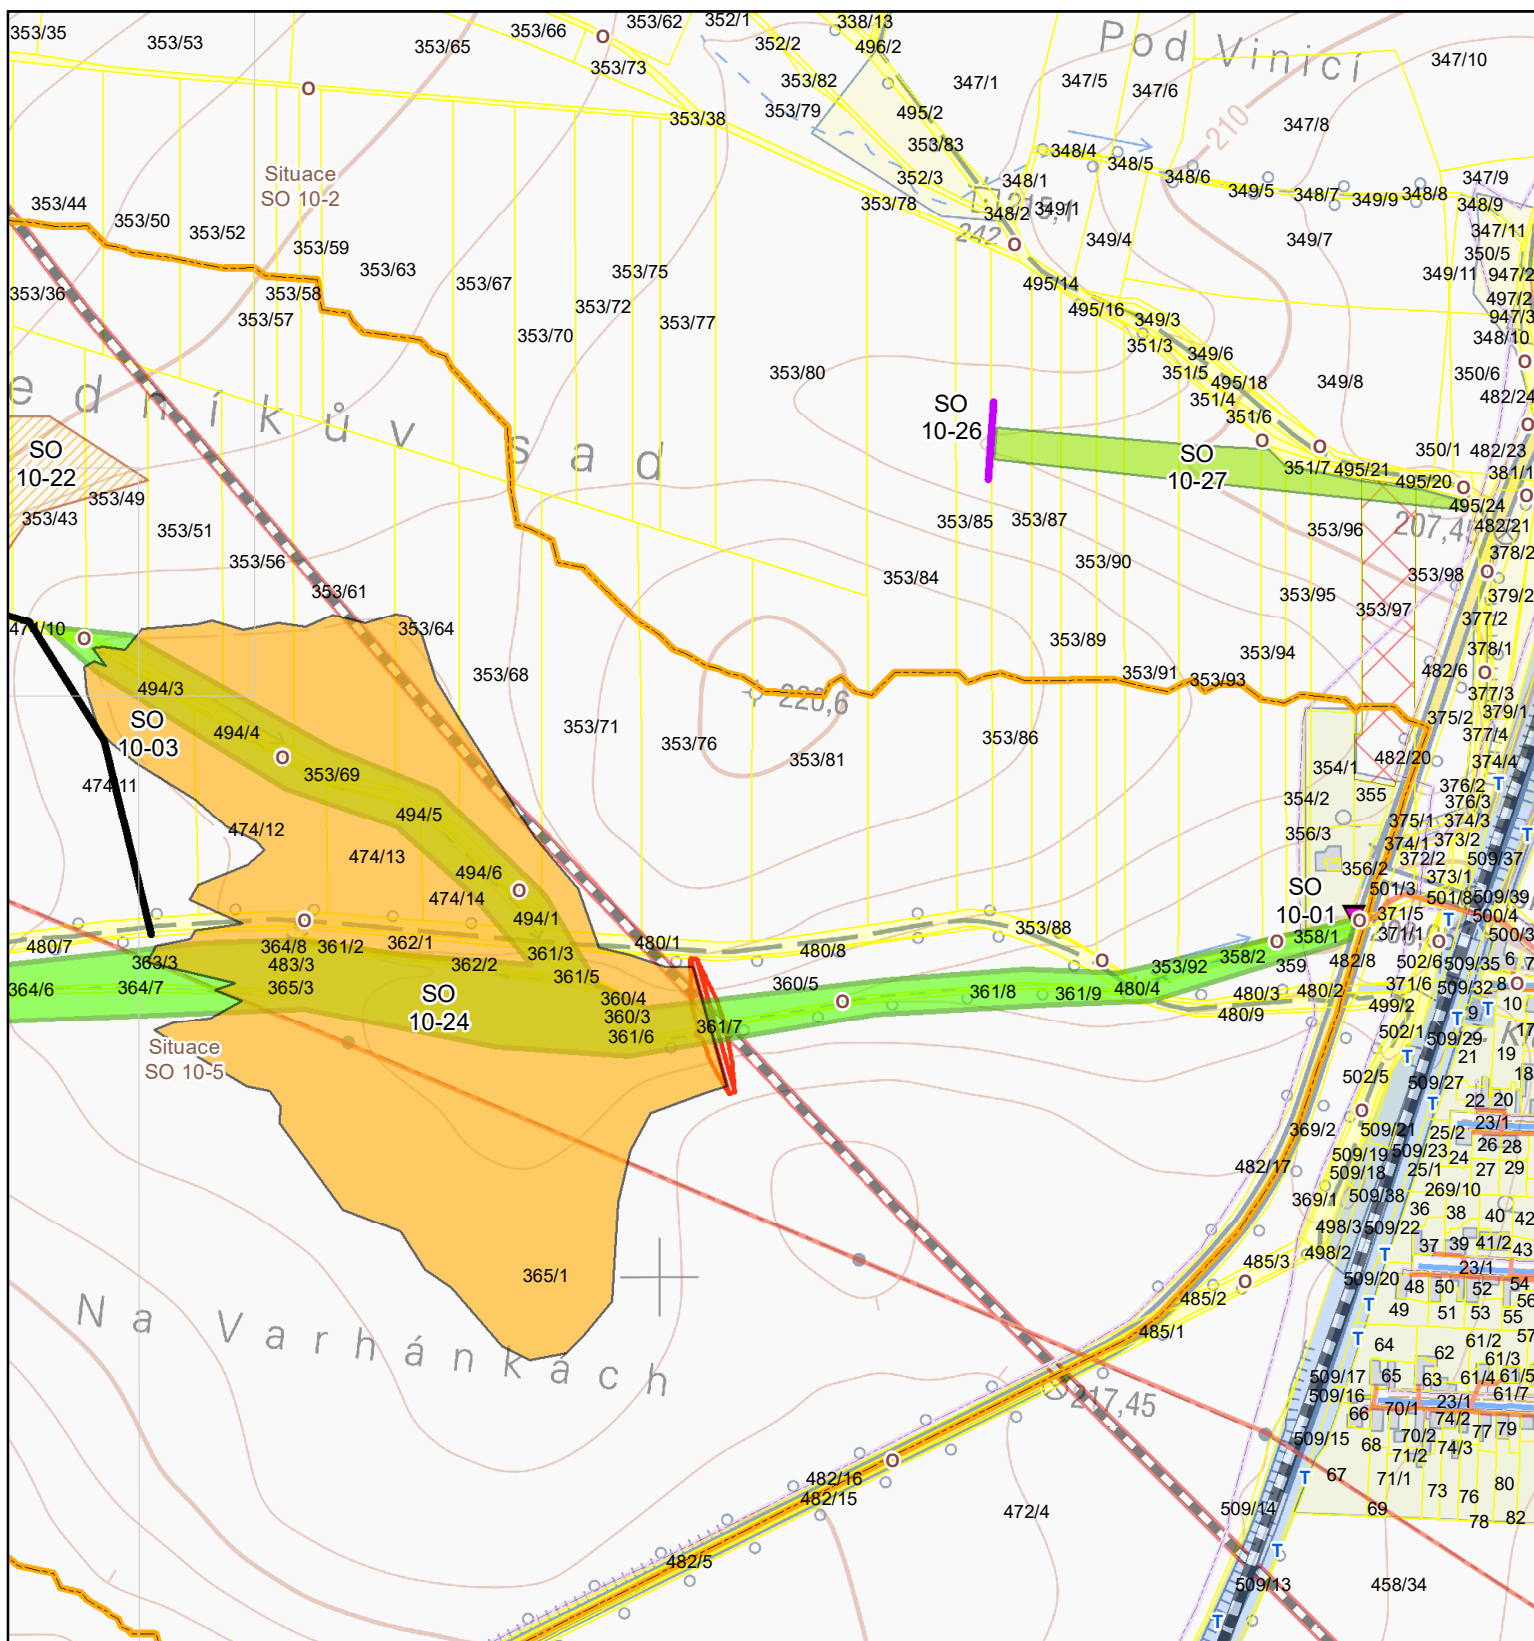

## Navrhovaná opatření


- cesty
- propustky
- suché nádrže
- revitalizace
- hrázka
- organizační opatření
- ochranné zatravnění (TTP)

## Územní střety

- El. vedení
- Vodovod
- Kanalizace - návrh
- Kabel. komunikační vedení
- Zastavitelné území
- Železniční trať
- VRT železniční trať - záměr

## Katastrální mapa

- Hranice KN
- Typ vlastnictví**
- soukromé vlastnictví
- obecní pozemky - O
- státní pozemky - T

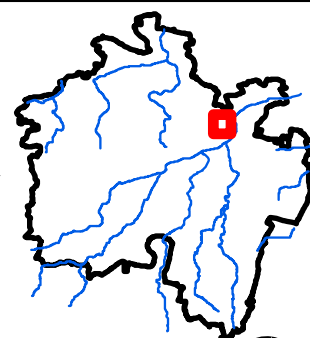

1:5 000



0 70 140 280 m