


B.3.SO 12.1 - Podrobná situace navrhovaných opatření

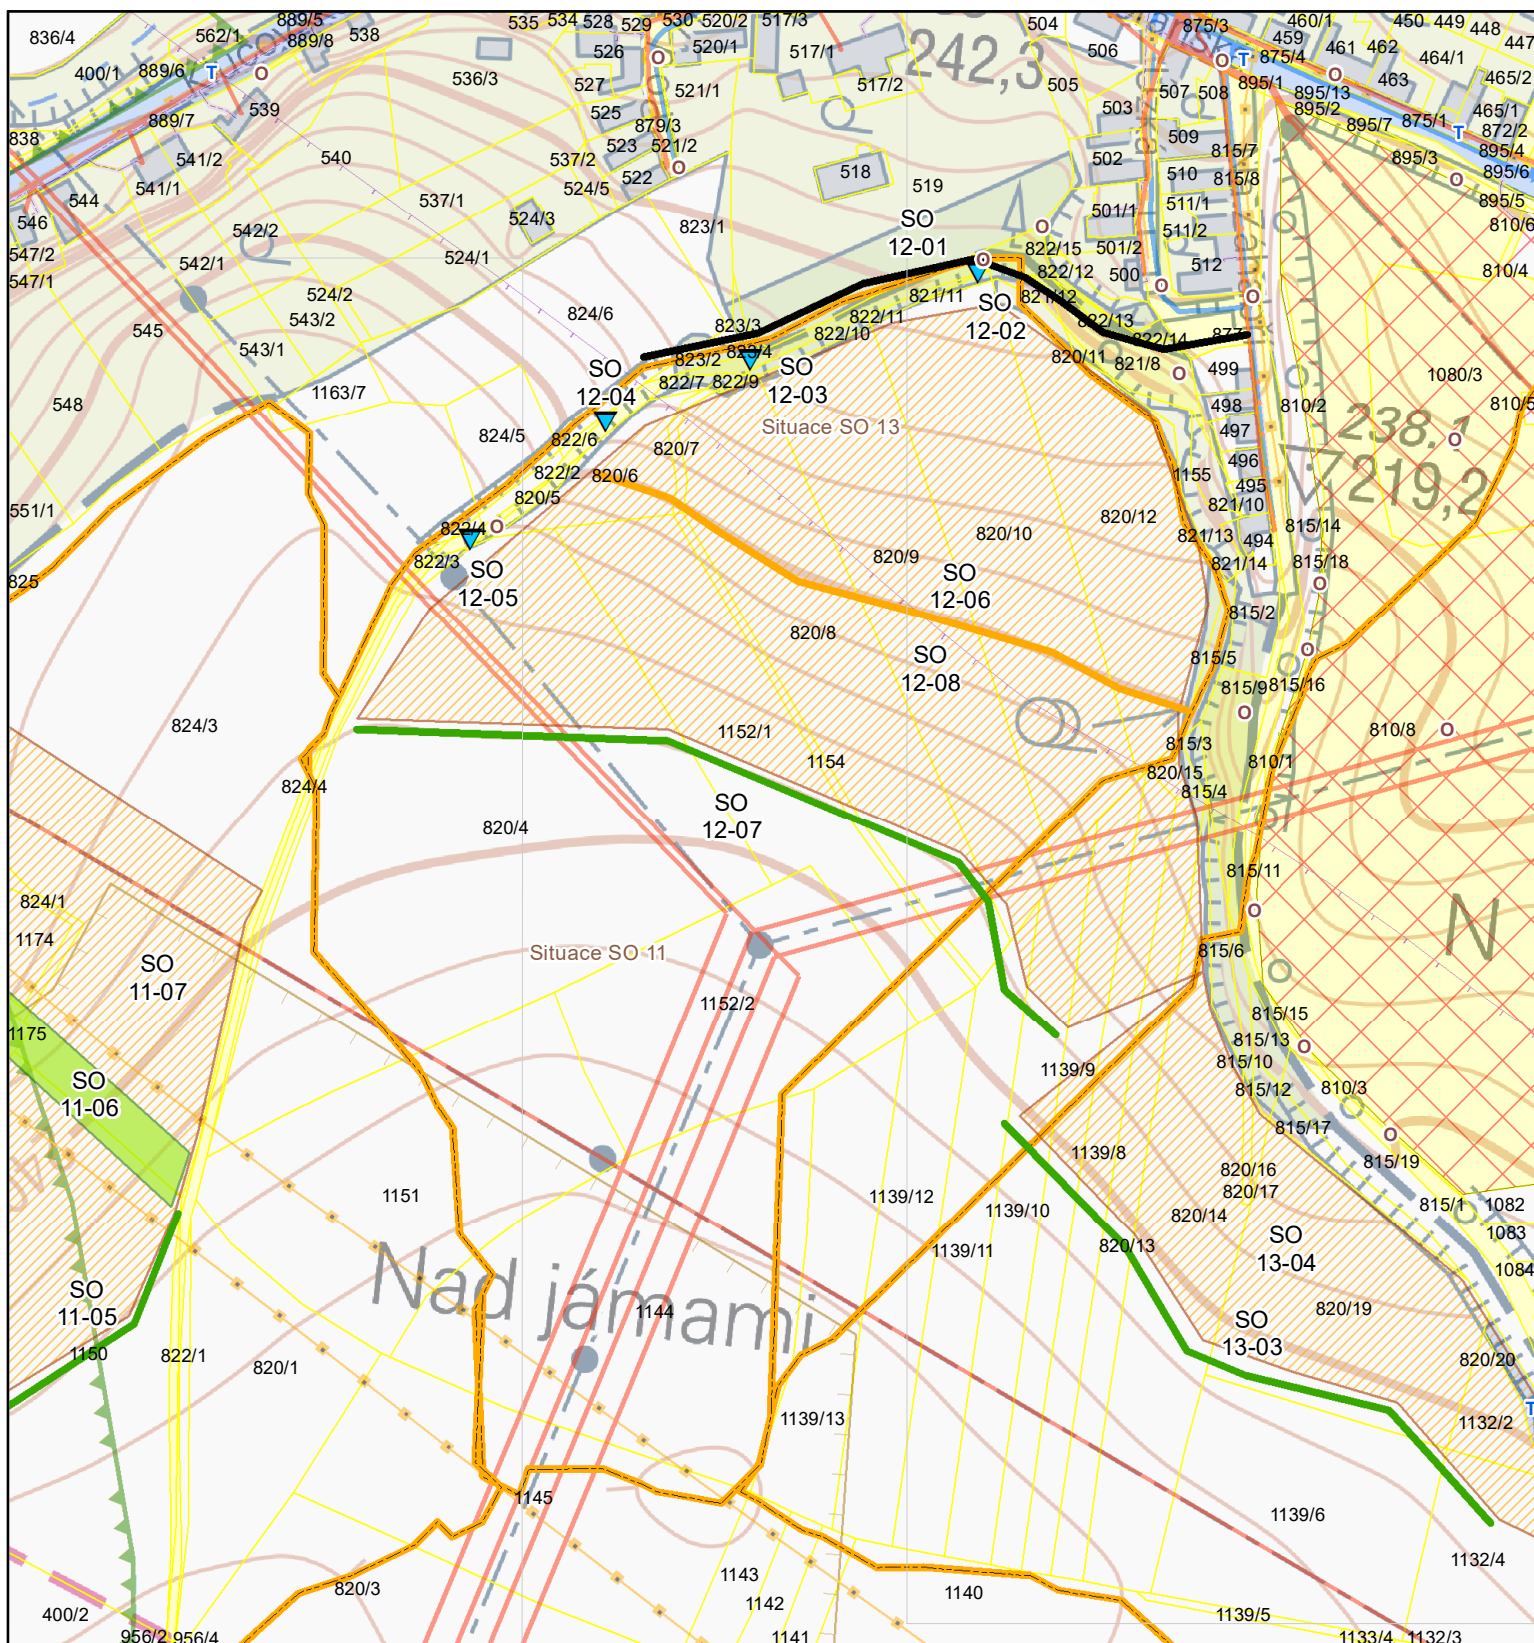

Navrhovaná opatření


- přehrážky
- cesty
- průleh (SPRU, ZPRU)
- protierozní mez (PMEZ)
- organizační opatření
- ochranné zatravnění (TTP)

Územní střety

- El. vedení
- Plynovod
- Vodovod
- Kabel. komunikační vedení
- OP produktovodu
- ÚSES
- Ložiska nerostných surovin
- Zastavitelné území

Katastrální mapa

- Hranice KN
- Typ vlastnictví**
- soukromé vlastnictví
- obecní pozemky - O
- státní pozemky - T

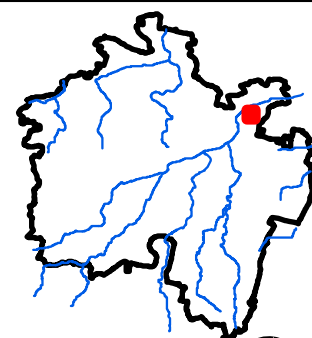

1:2 500

