


B.3.SO 19.1 - Podrobná situace navrhovaných opatření

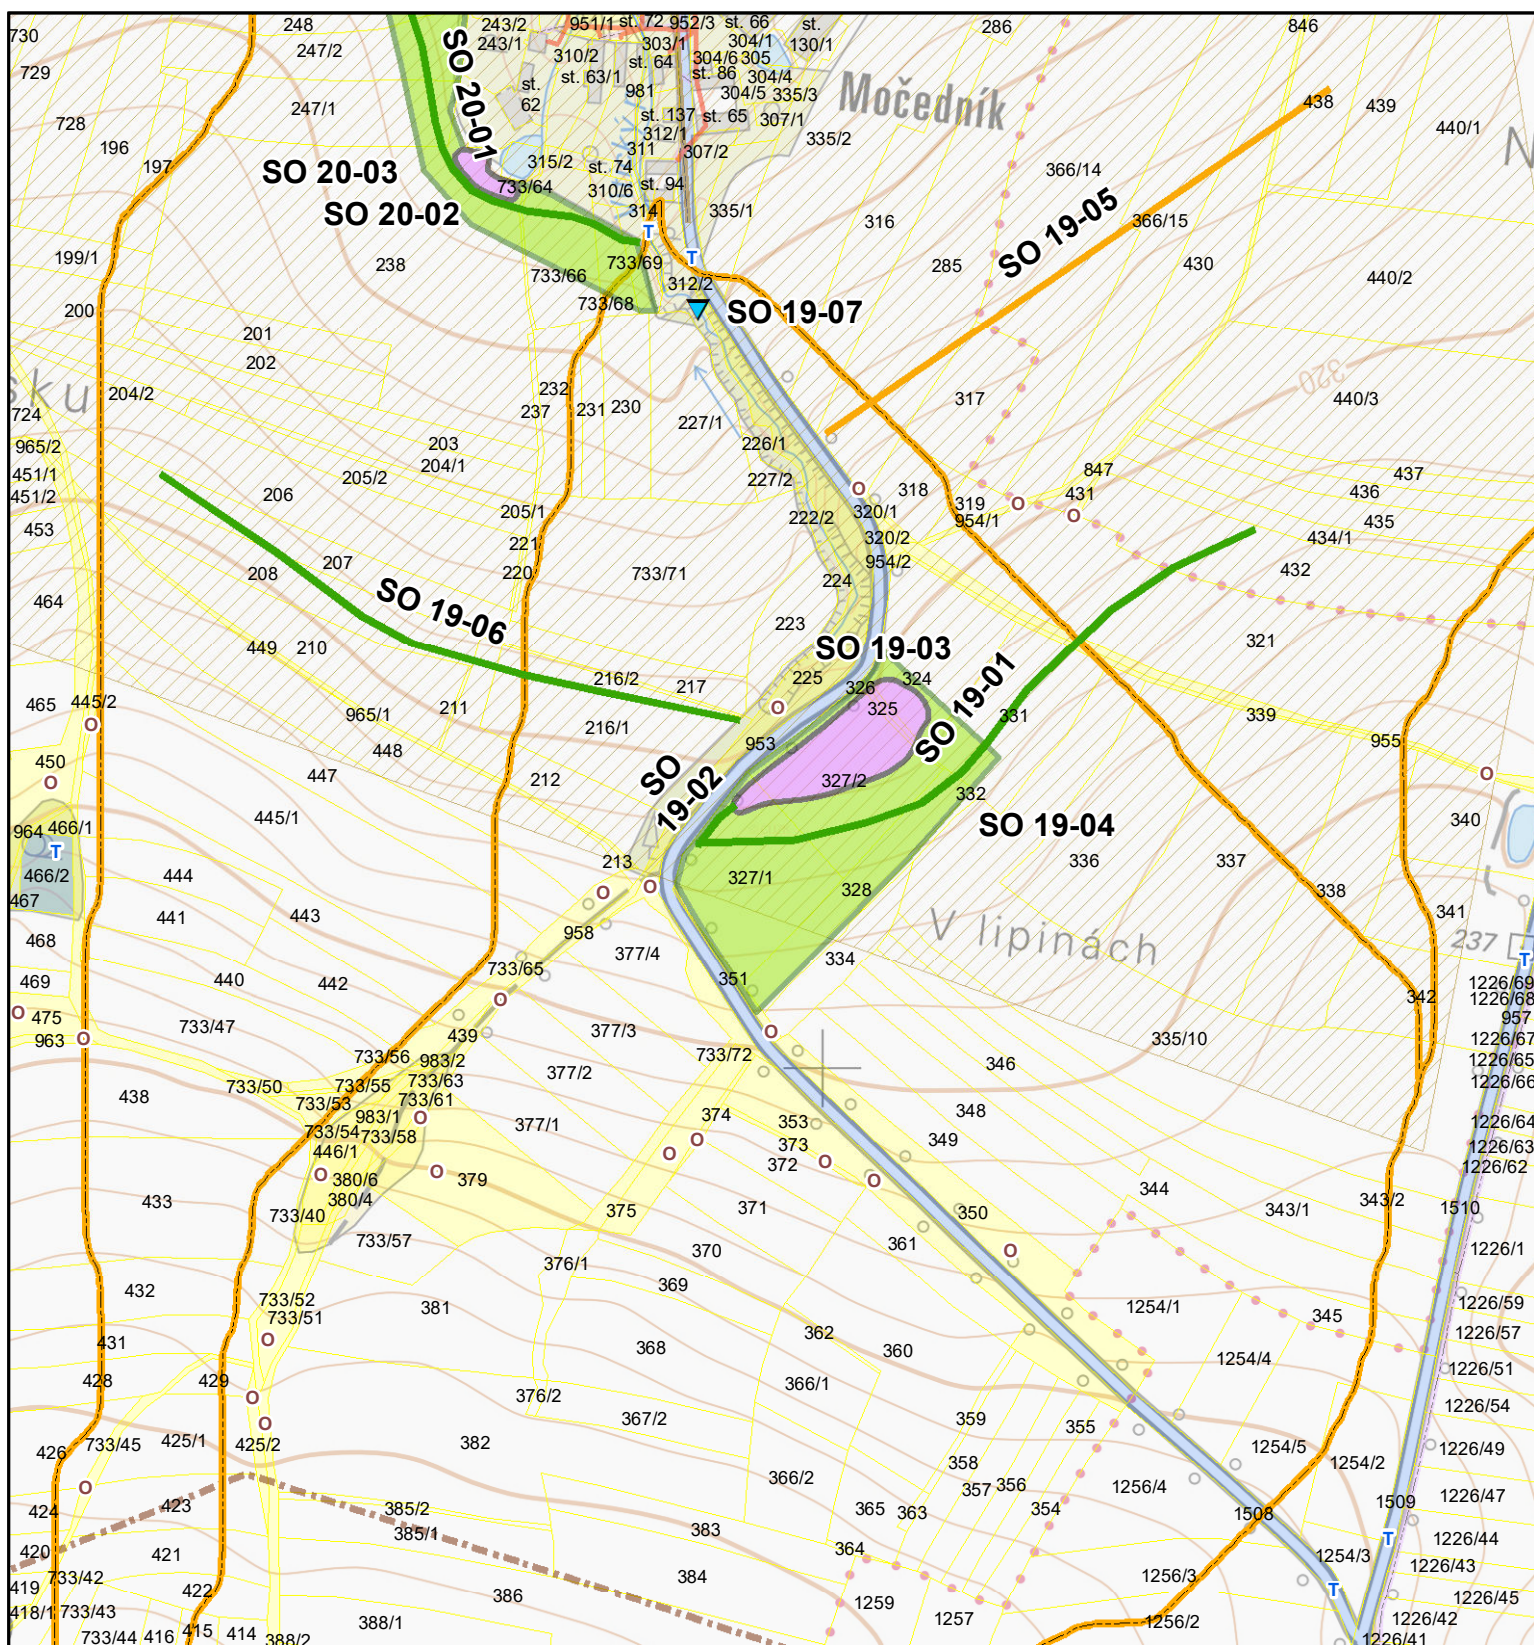

Navrhovaná opatření


- Přehrážka
- Protierozní mez
- Průleh
- Tůň - návrh
- Ochranné zatravnění (TTP)

Územní střety

- El. vedení
- Kanalizace - stav
- Kabel. komunikační vedení
- Dobývací prostory
- Poddolovaná území

Katastrální mapa

- Hranice KN
- Typ vlastnictví**
 - soukromé vlastnictví
 - obecní pozemky - O
 - státní pozemky - T

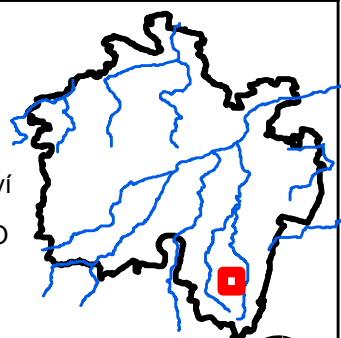

1:5 000



0 70 140 280 m