


PROPUSTEK

M 1:50

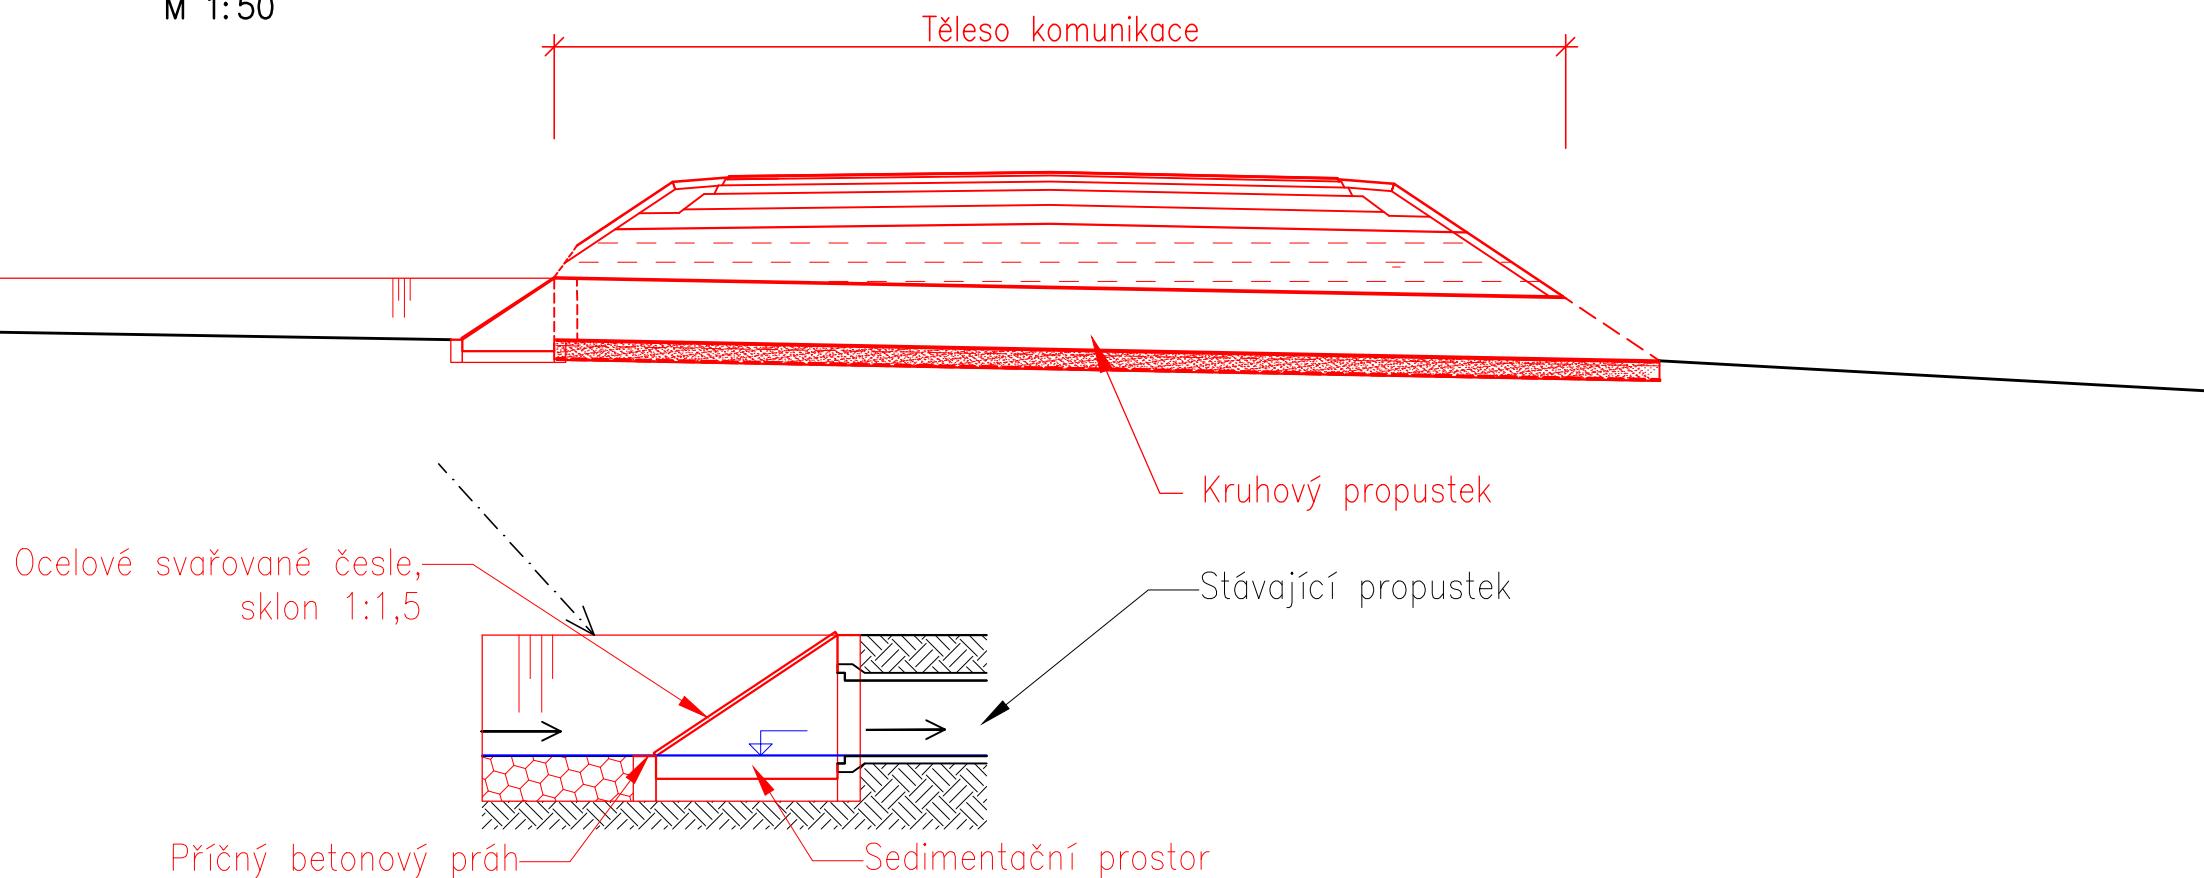

VÝSKOPISNÝ SYSTÉM: BpV; POLOHOPISNÝ SYSTÉM: S-JTSK

Navrhlo ING. VLADIMÍR BURIAN	Kreslil ING. L. CHLOUPKOVÁ	VRV VODOHOSPODÁŘSKÝ ROZVOJ A VÝSTAVBA a.s. Nábřežní 4 150 56 Praha 5	SWECO
Kraj Středočeský	ORP Český Brod		
Investor Město Český Brod, spolufinancováno z prostředků OPŽP		Formát A4	
Studie odtokových poměrů vč. návrhů možných protipovodňových opatření na území ORP Český Brod		Datum 2/2020	
		Stupeň STUDIE	
		Zakázka 2837/002	
		Měřítko 1 : 50	Č. výkresu B.3.S0 23-06.2