


# B.3.SO 29.1 (2) - Podrobná situace navrhovaných opatření

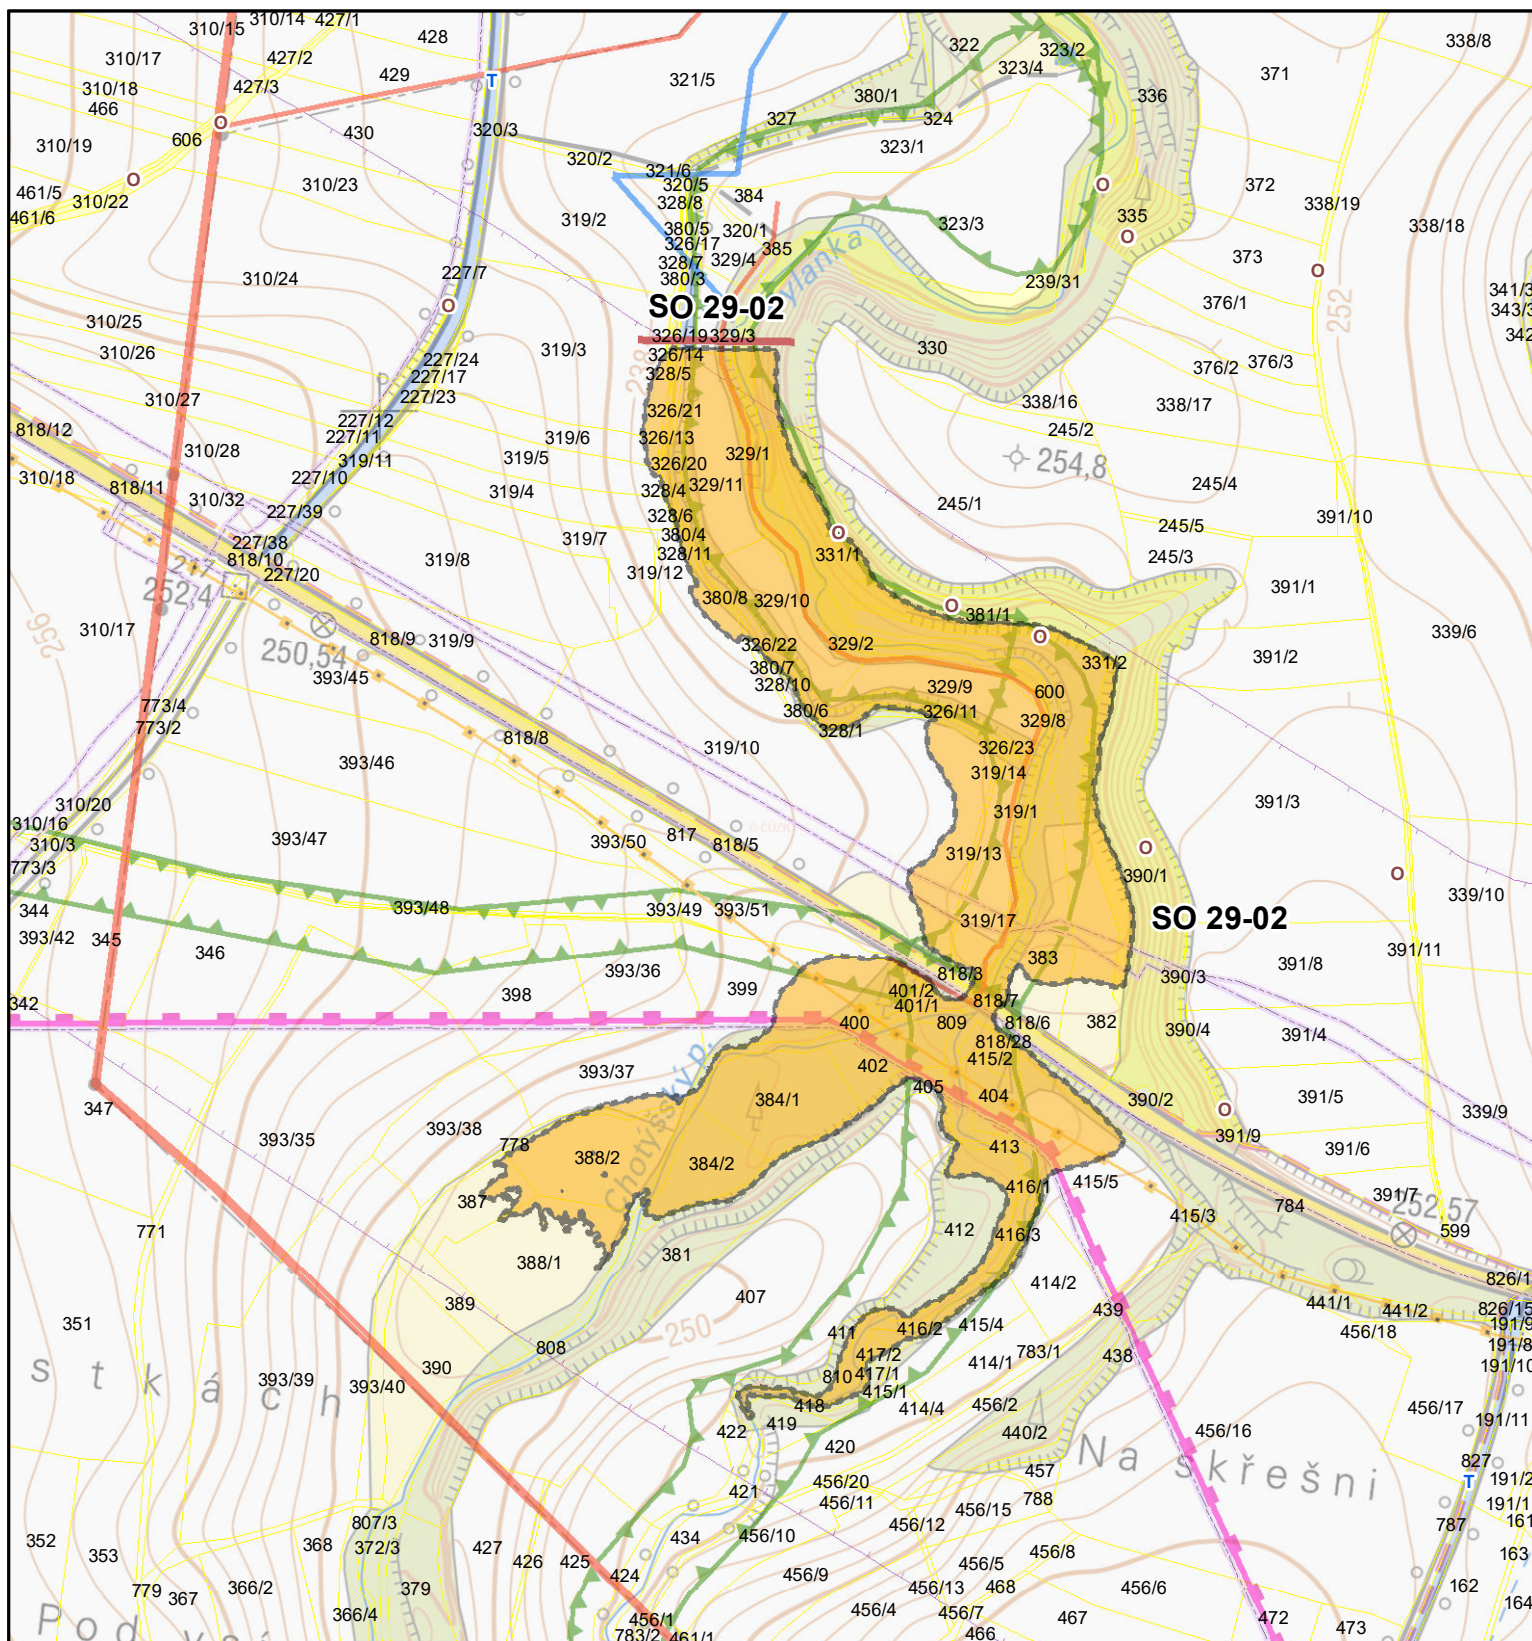

## Navrhovaná opatření


- Hráz
- SN - návrhová/max. pot. hl.
- Vodovod
- - - Kabel. komunikační vedení
- - - Ropovod
- OP produktovodu
- ~ ~ ~ ÚSES

## Územní střety

- El. vedení
- Plynovod
- Vodovod
- - - Kabel. komunikační vedení
- - - Ropovod
- OP produktovodu
- ~ ~ ~ ÚSES

## Katastrální mapa

- Hranice KN
- Typ vlastnictví**
- soukromé vlastnictví
- obecní pozemky - O
- státní pozemky - T

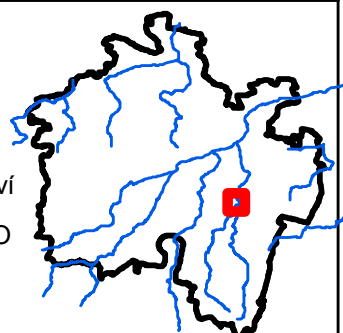

1:5 000

