




Vzorový příčný profil navrhovaným opatřením –  
B.3.S0 29–03.3 – Revitalizace v intravilánu obce Lstiboř (PBPO)

Měřítko 1:100

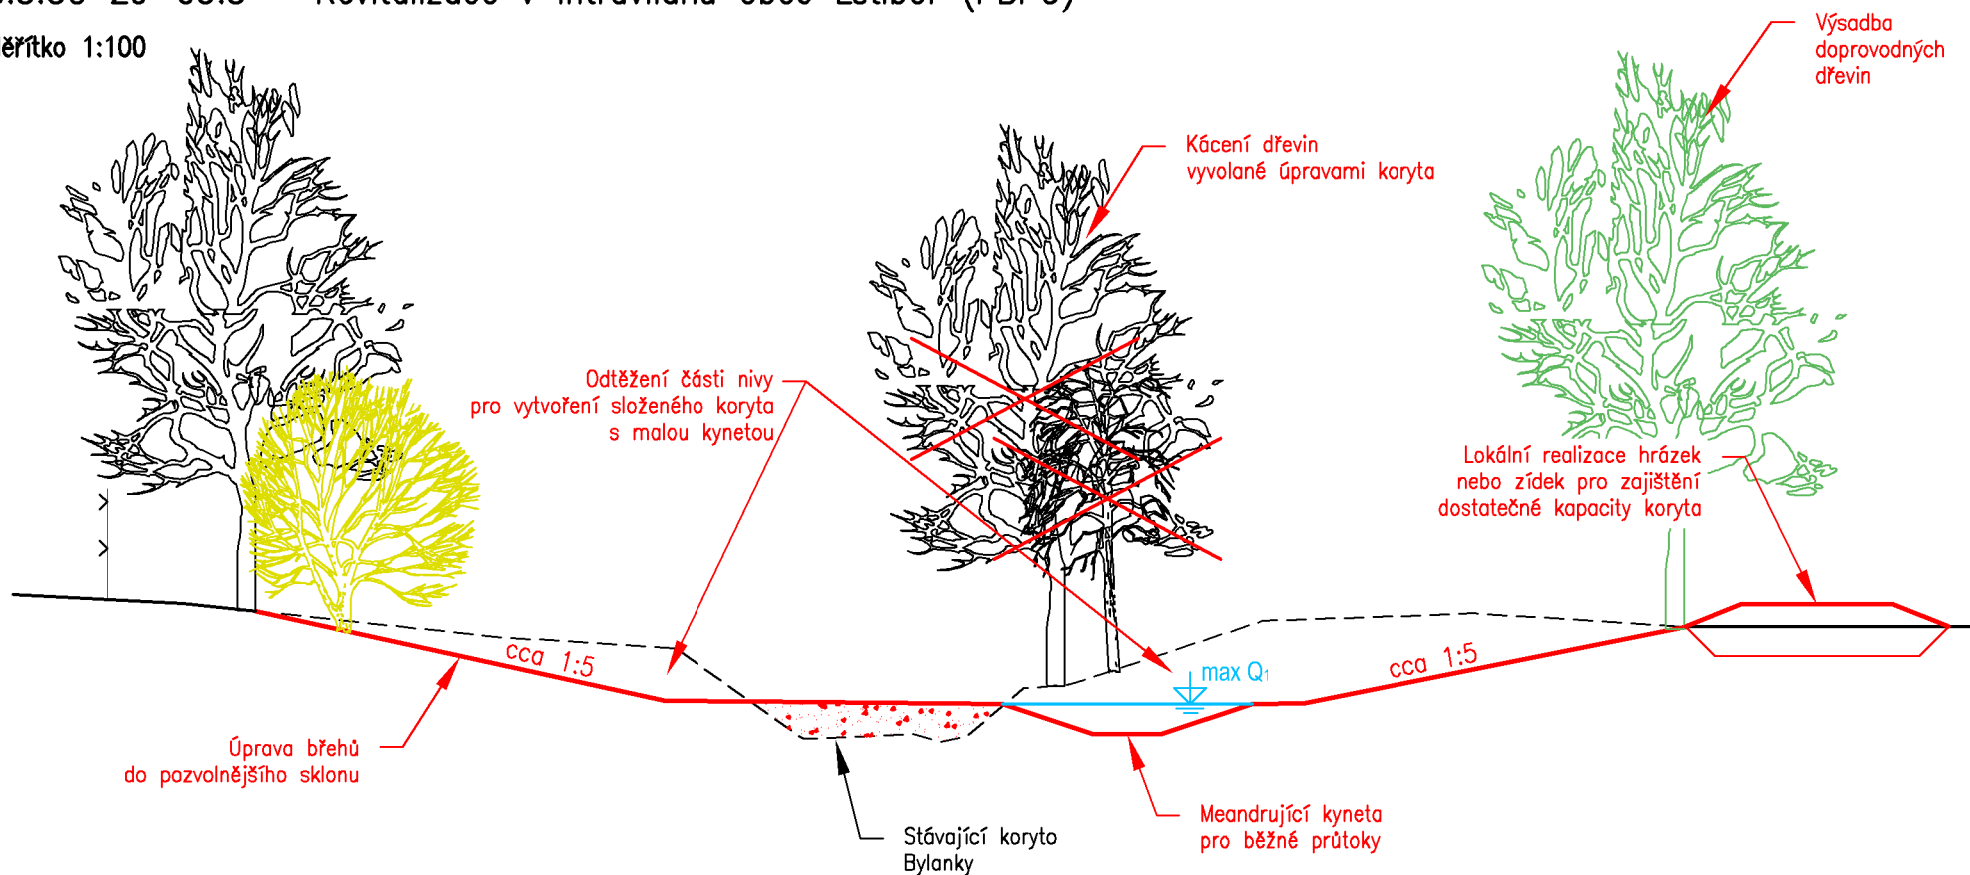

VÝŠKOPISNÝ SYSTÉM: BpV; POLOHOVISNÝ SYSTÉM: S–JTSK

Navrhl ING. VLADIMÍR BURIAN		Kreslil ING. L. CHLOUPKOVÁ		 <b>VODOHOSPODÁŘSKÝ ROZVOJ A VÝSTAVBA a.s.</b> Nábřeží 4 150 56 Praha 5		
Kraj	Středočeský	ORP	Český Brod			
Investor Město Český Brod, spolufinancováno z prostředků OPŽP					Formát	A4
Studie odtokových poměrů vč. návrhů možných protipovodňových opatření na území ORP Český Brod					Datum	2/2020
					Stupeň	STUDIE
					Zakázka	2837/002
					Měřítko	Č. výkresu
					1 : 100	B.3.S0 29-03.3

Tento výkres a jeho přílohy jsou duševním vlastnictvím akciové společnosti /odohospodářský rozvoj a výstavba, a.s. a Sweco Hydroprojekt a.s.