


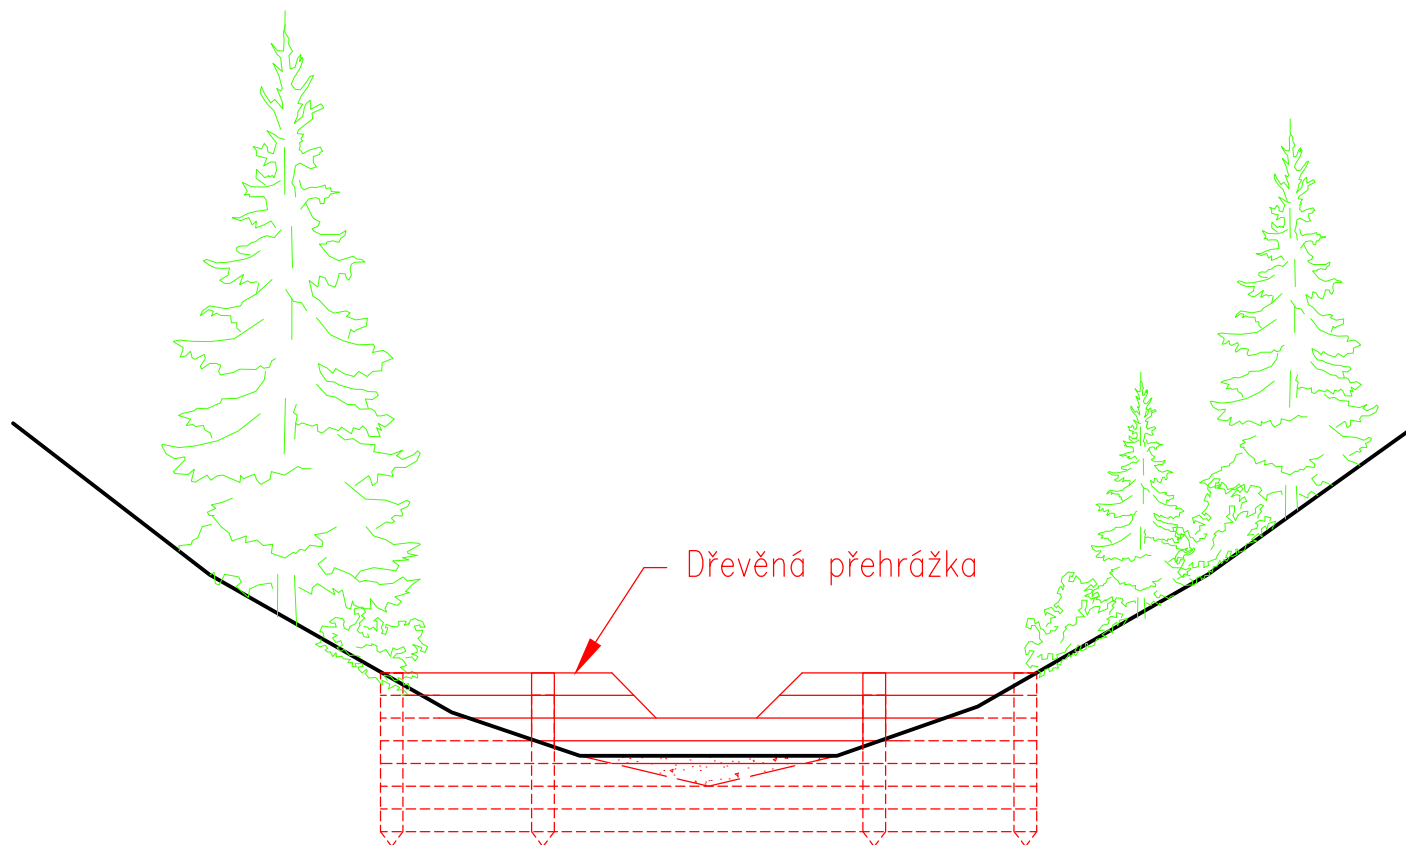

# DŘEVĚNÁ PŘEHRÁŽKA



VÝŠKOPISNÝ SYSTÉM: BpV; POLOHOPISNÝ SYSTÉM: S-JTSK

Navrhl ING. JAN SÝKORA	Kreslil ING. MARTIN ŠTICH	 <div>VODOHOSPODÁŘSKÝ ROZVOJ A VÝSTAVBA a.s. Nábřeží 4 150 56 Praha 5</div>	
Kraj Středočeský	ORP Český Brod		
Investor Město Český Brod, spolufinancováno z prostředků OPŽP			Formát A4
Studie odtokových poměrů vč. návrhů možných protipovodňových opatření na území ORP Český Brod			Datum 2/2020
			Stupeň STUDIE
			Zakázka 2837/002
			Měřítko 1 : 50 Č. výkresu B.3.S0 11-01,02,03.3

Tento výkres a jeho přílohy jsou duševním vlastnictvím akciové společnosti Vodohospodářský rozvoj a výstavba, a.s. a Sweco Hydroprojekt a.s.