


B.3.SO 14-1.1 - Podrobná situace navrhovaných opatření

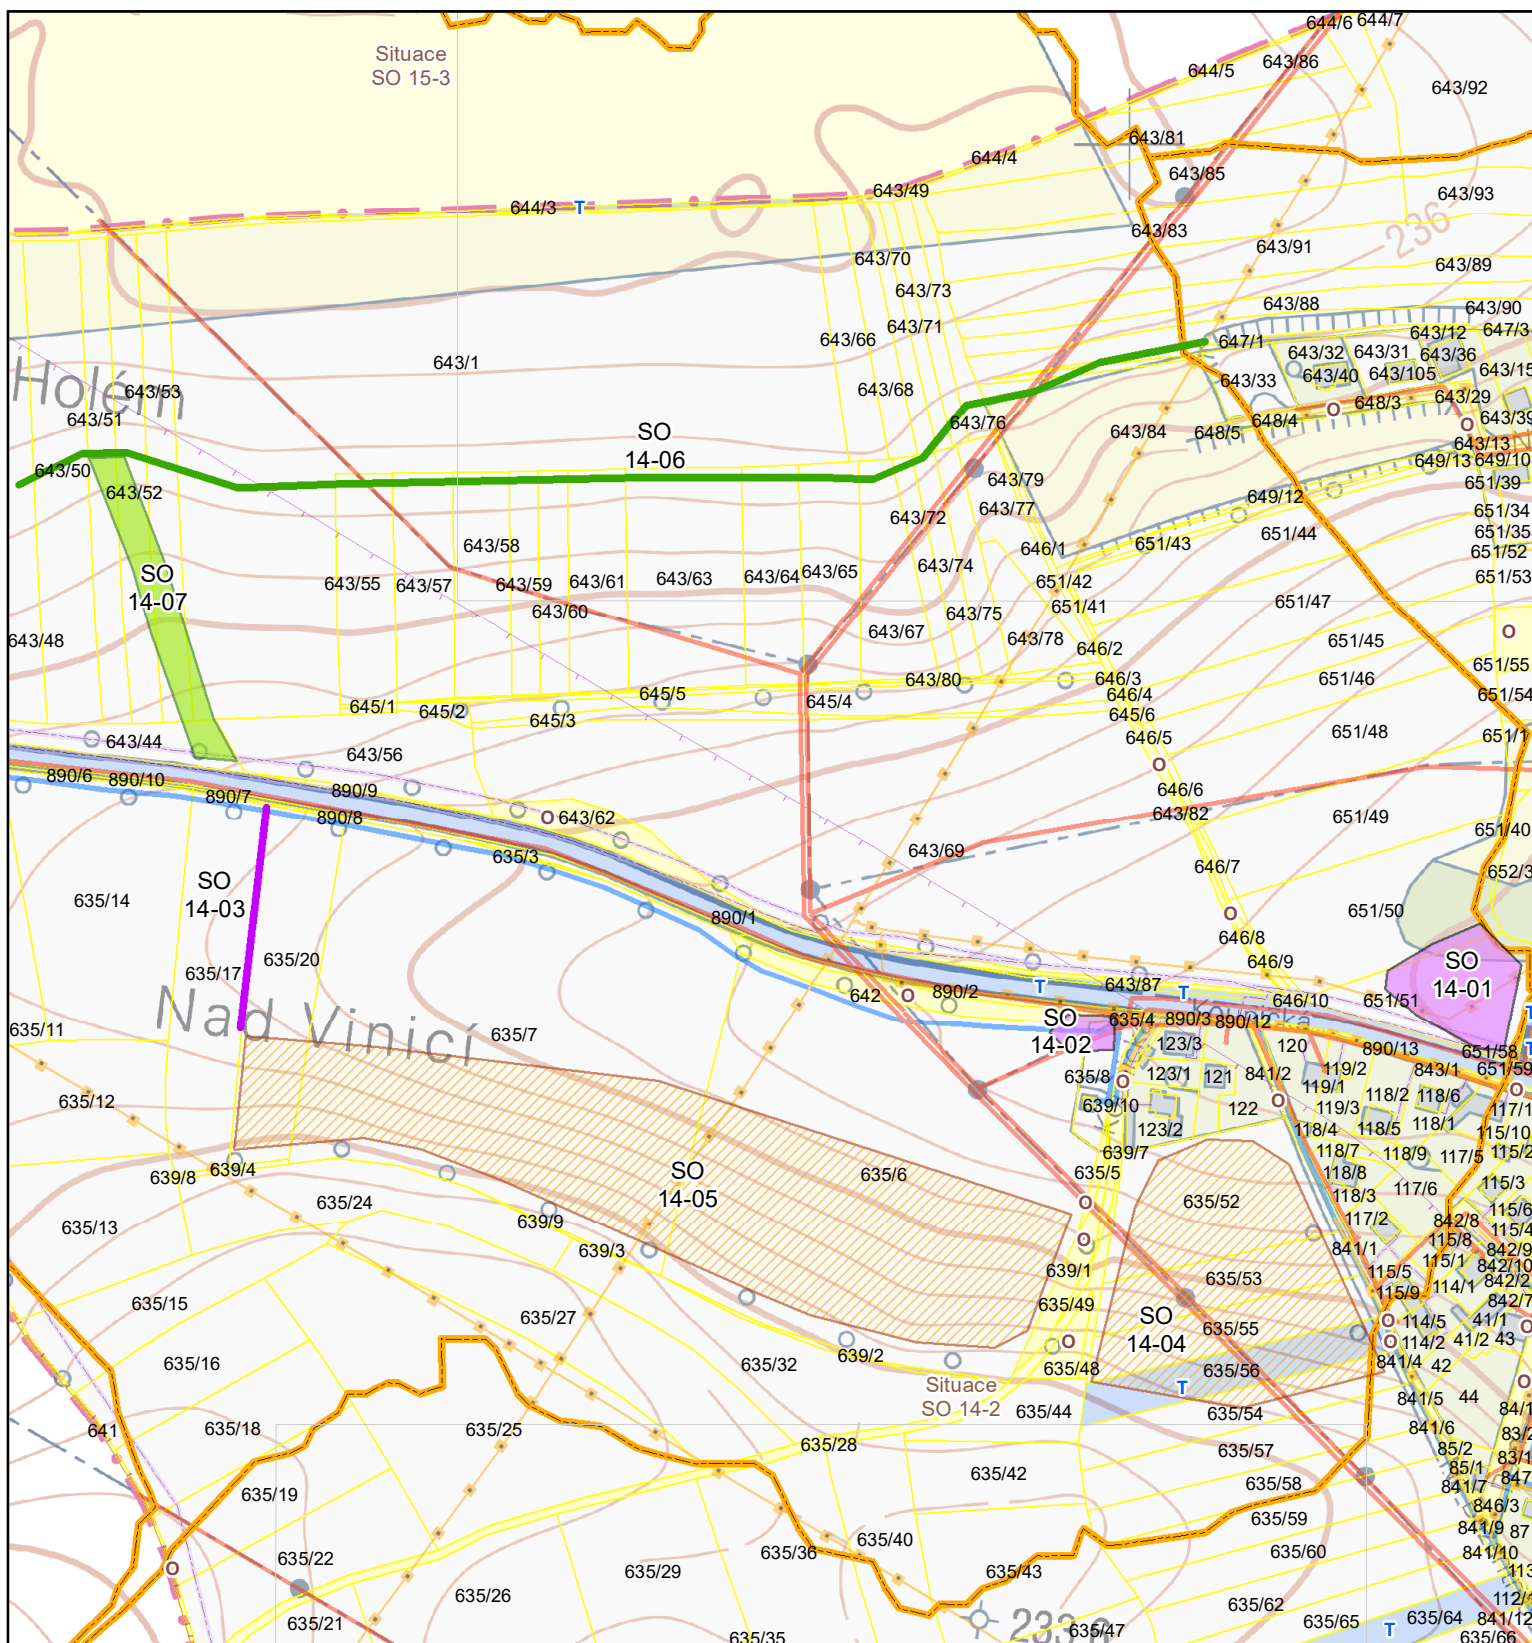

Navrhovaná opatření

- mokřad/tůň
- průleh (SPRU, ZPRU)
- hrázka
- organizační opatření
- ochranné zatravnění (TTP)


Územní střety

- El. vedení
- Plynovod
- Vodovod
- Kabel. komunikační vedení
- OP produktovodu

Katastrální mapa

- Hranice KN
- soukromé vlastnictví
- obecní pozemky - O
- státní pozemky - T

Typ vlastnictví

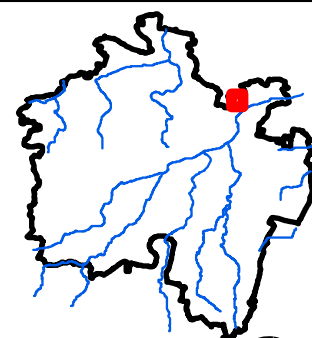

1:3 500



0 50 100 200 m