


# B.3.SO 06-1.1 - Podrobná situace navrhovaných opatření

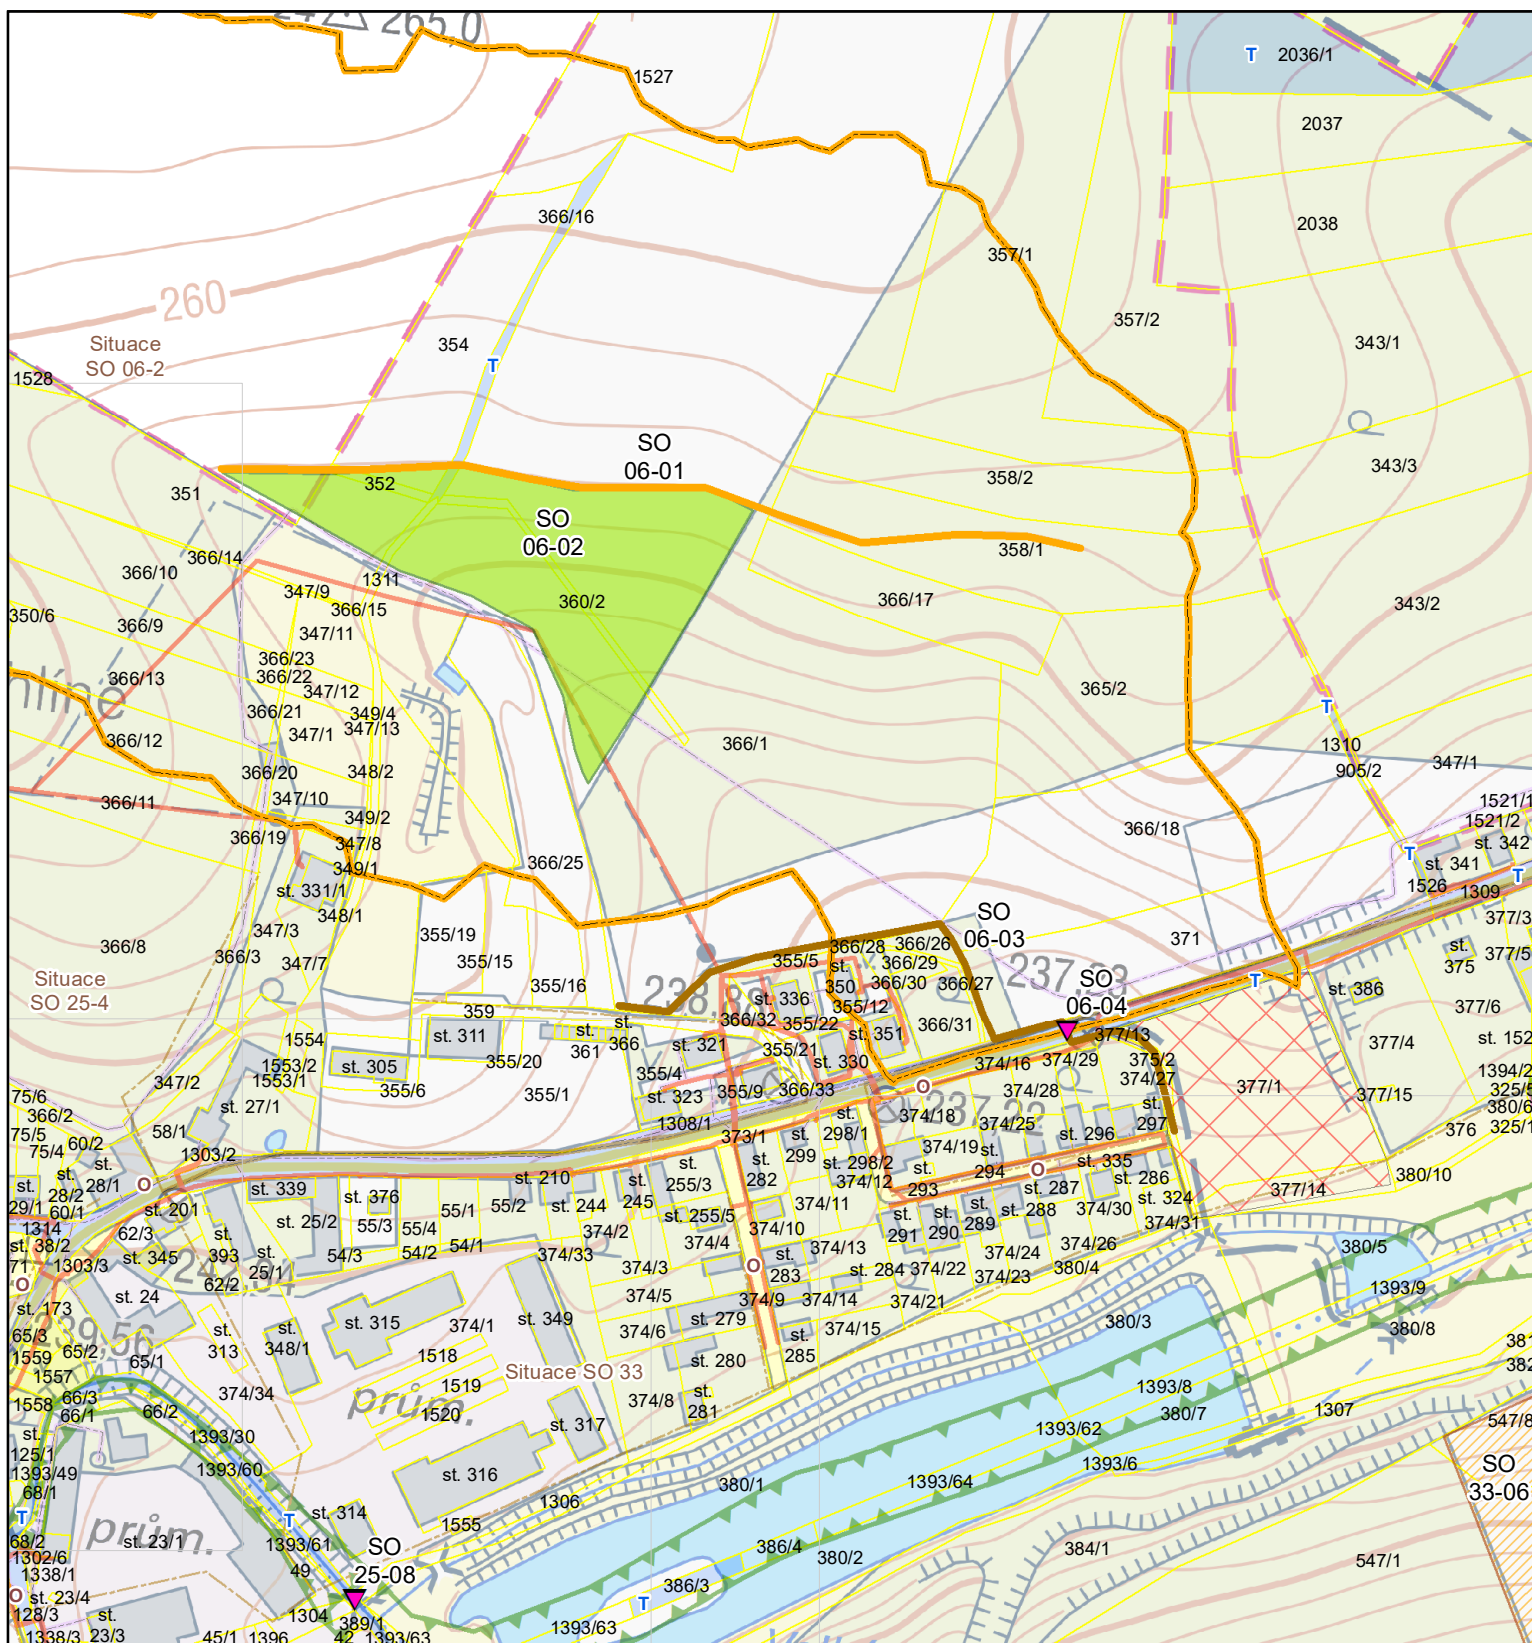

## Navrhovaná opatření


- propustky
- protierozní mez (PMEZ)
- příkop (SPRI, ZPRI)
- organizační opatření
- ochranné zatravnění (TTP)

## Územní střety

- El. vedení
- Kanalizace - stav
- Kanalizace - návrh
- Kabel. komunikační vedení
- ÚSES
- Zastavitelné území

## Katastrální mapa

- Hranice KN
- Typ vlastnictví**
- soukromé vlastnictví
- obecní pozemky - O
- státní pozemky - T

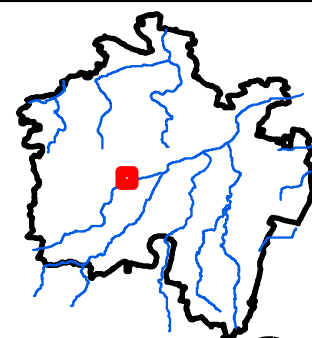

1:3 500

